






miasto nowej generacji

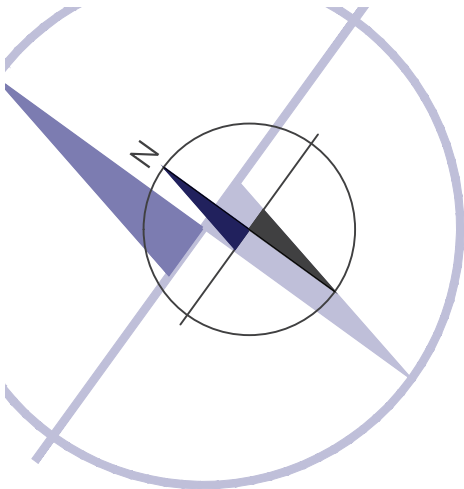

PORT PRASKI
Spółka z ograniczoną odpowiedzialnością S.K.A.
ul. Krowia 6, 03-711 Warszawa
T: +48 22 288 50 85 www.portpraski.pl

**BUDYNEK MIESZKALNY
WIELORODZINNY Z USŁUGAMI**
ul. Sierakowskiego
Warszawa, Praga Północ

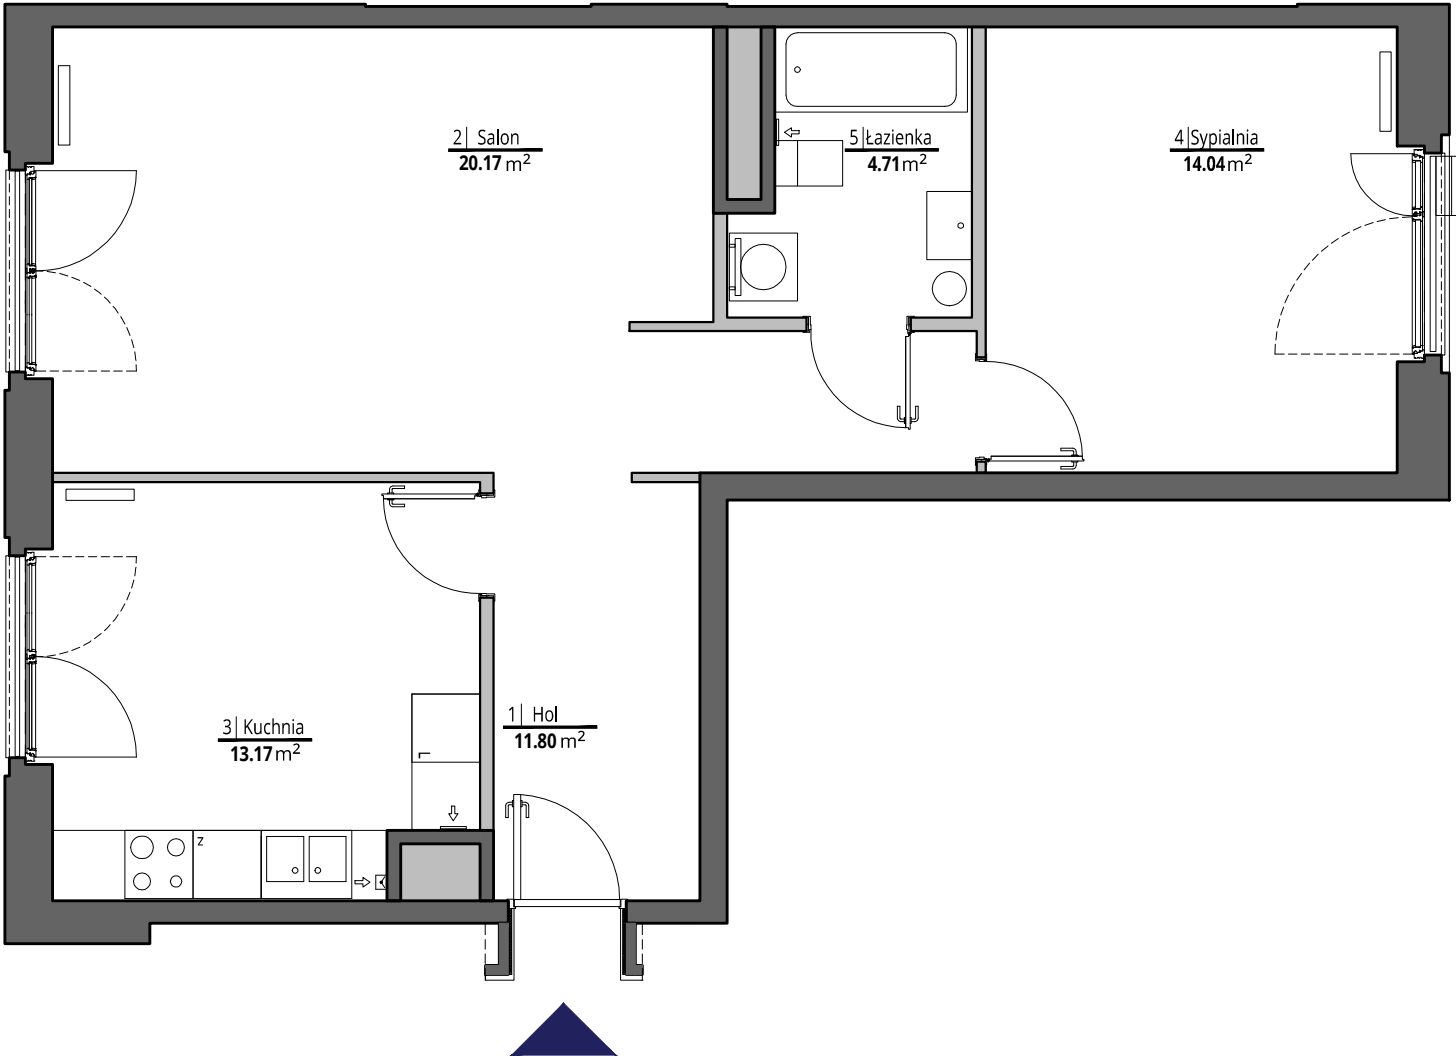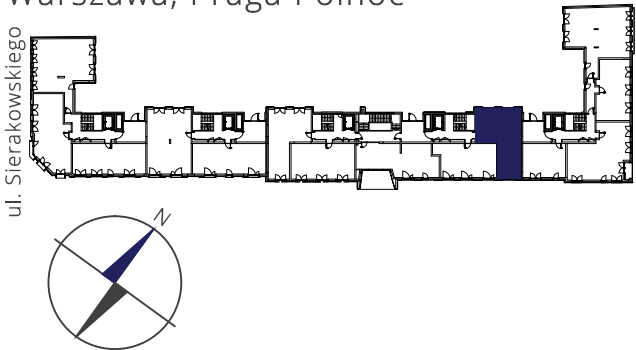

MIESZKANIE NR 47
KLATKA **D**
PIĘTRO **1**
LICZBA POKOI **2**

1. HOL	11,80 m ²
2. SALON	20,17 m ²
3. KUCHNIA	13,17 m ²
4. SYPIALNIA	14,04 m ²
5. ŁAZIENKA	4,71 m ²

POWIERZCHNIA MIESZKANIA: 63,89 m²

ściany działowe
ściany konstrukcyjne i kominy

UWAGI
Wszystkie powierzchnie podano na podstawie projektu wykonawczego w oparciu o par. 11 ust. 2 lit. b) Rozporządzenia Ministra Transportu Budownictwa i Gospodarki Morskiej z dnia 25 kwietnia 2012 r. w sprawie szczegółowego zakresu i formy projektu budowlanego. Rozmieszczenie wyposażenia nie stanowi zobowiązania umownego i służy do przykładowej prezentacji graficznej.

MACIEJ KURYŁOWICZ - ARCHITEKT
ARCHITEKTURA - PLANOWANIE - PROJECT MANAGEMENT
ul.Chmielna 4 m 8
00-020 Warszawa
www.apakurylowicz.pl