



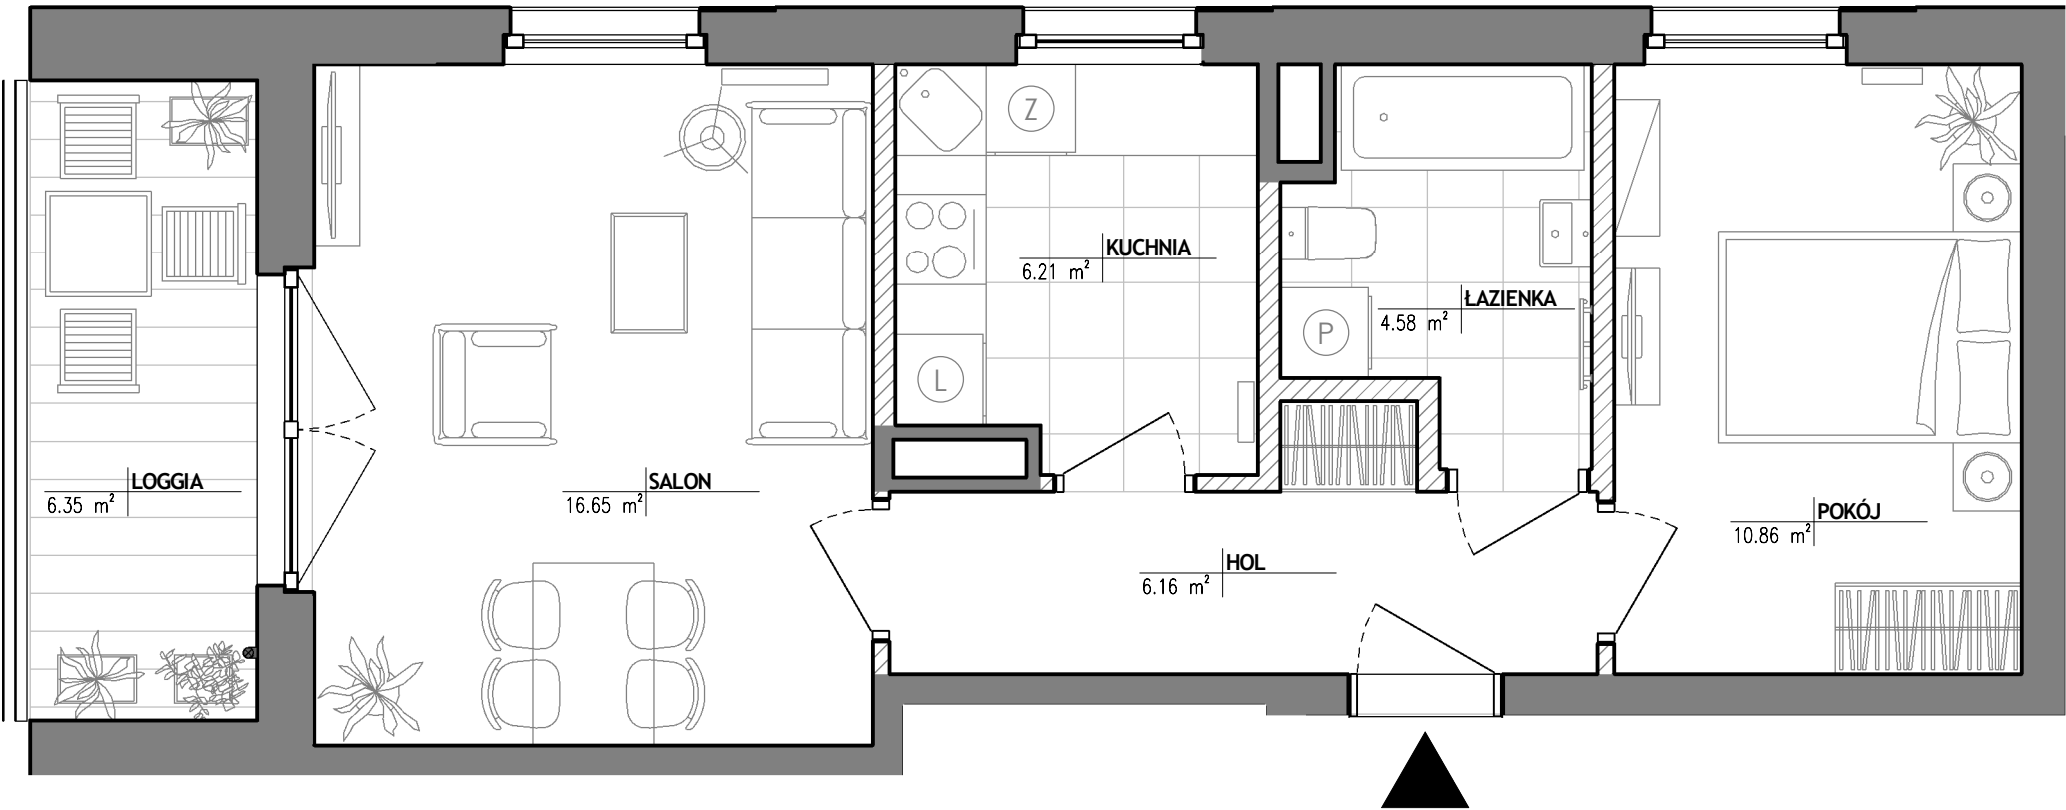

Wiślany
Mokotów

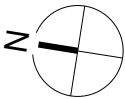

Etap V

Warszawa
ul. Anasowa
dzielnica Mokotów



DANE LOKALU:

LOKAL NR	LICZBA POKOI	POW. UŻYTKOWA
08	2	46.37
BUDYNEK NR	KLATKA NR	PIĘTRO
B3	K1	2

ZESTAWIENIE POWIERZCHNI

SALON	16.65
KUCHNIA	6.21
ŁAZIENKA	4.58
POKÓJ	10.86
HOL	6.16
POWIERZCHNIA pod ścianami lub elementami nadającymi się do demontażu, np. pod ściankami działowymi	1.91
LOGGIA	6.35

POŁOŻENIE MIESZKANIA W BUDYNKU

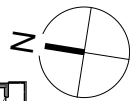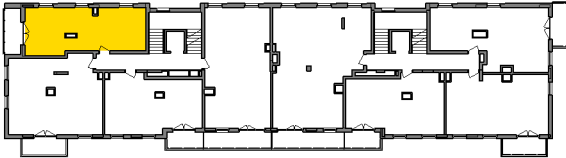

WARTOŚĆ
BRUTTO (PLN)

PROJEKTANT

GRUPA 5 Architekci sp. z o.o.



Uwaga:

- Aranżacja lokalu mieszkalnego przedstawiona na rzucie jest przykładowa. Niniejsza karta katalogowa opracowana została na podstawie projektu wykonawczego. W toku dalszego projektowania lub zmian lokatorskich mogą nastąpić zmiany w stosunku do informacji zawartych na karcie katalogowej, w szczególności w układzie pomieszczeń, usytuowaniu elementów nadających się do demontażu, takich jak np. ścianki działowe.
- Powierzchnia użytkowa lokalu określona jest na podstawie rozporządzenia Ministra Transportu, Budownictwa i Gospodarki Morskiej z dnia 25.04.2012r w sprawie szczegółowego zakresu i formy projektu budowlanego oraz uwzględnieniu treści Polskiej Normy PN-ISO 9836:1997. Do powierzchni użytkowej lokalu wlicza się powierzchnię zajęta przez elementy nadające się do demontażu takie jak np. ścianki działowe.
- Powierzchnie są obliczane w świetle pionowych przegród nie nadających się do demontażu w stanie wykończonym, przy uwzględnieniu tynków, na poziomie podłogi (bez uwzględniania listew przypodłogowych, progów itp.)
- Informacje na karcie nie stanowią oferty handlowej w rozumieniu art. 66 kodeksu cywilnego.