



Lilia

Budynek mieszkalny wielorodzinny
na osiedlu Nowe Żerniki
we Wrocławiu, ul. Hansa Poelziga 14
dz. nr 62/48, AM10, obręb Żerniki




M13 2 Piętro | Mieszkanie nr 13

3 pokoje + aneks kuchenny

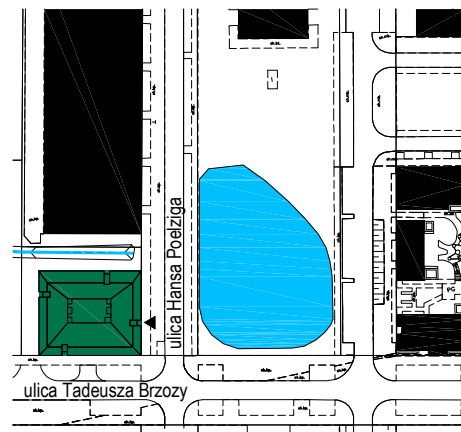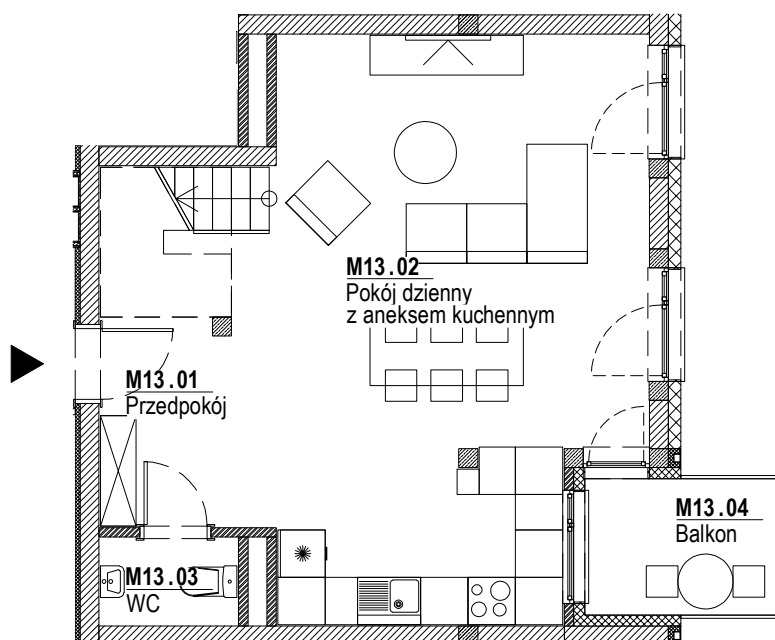

Lokalizacja budynku

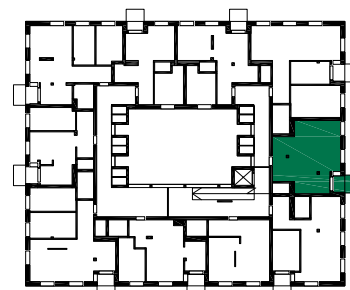

Lokalizacja mieszkania - rzut

ZESTAWIENIE POWIERZCHNI

Nr	Nazwa	Pow.(m ²)
M13.01	Przedpokój	4.31
M13.02	Pokój dzienny z aneksem kuchennym	36.23
M13.03	WC	1.89
SUMA I p.		42.43
SUMA II p.		40.79
SUMA CAŁKOWITA M13		83.22
M13.04	Balkon	4.19

Skala: 1:100

**Strona 1/2**

UWAGI:

1. Zastrzega się możliwość zmian w układach mieszkań i podanych powierzchniach zgodnie z zapisami umowy przedwstępnej.



Lilia

Budynek mieszkalny wielorodzinny
na osiedlu Nowe Żerniki
we Wrocławiu, ul. Hansa Poelziga 14
dz. nr 62/48, AM10, obręb Żerniki




M13 3 Piętro | Mieszkanie nr 13

3 pokoje + aneks kuchenny

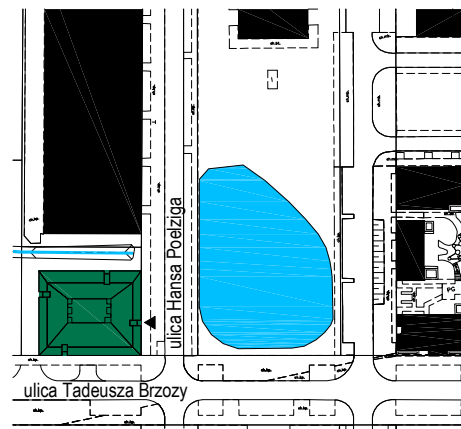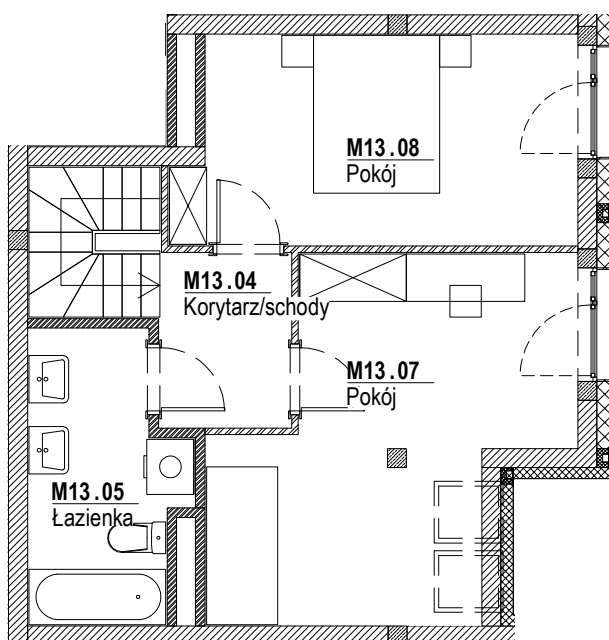

Lokalizacja budynku

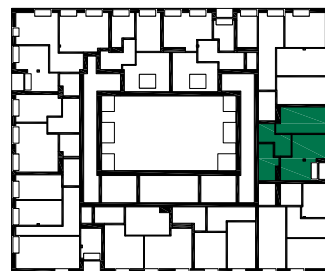

Lokalizacja mieszkania - rzut

ZESTAWIENIE POWIERZCHNI

Nr	Nazwa	Pow.(m ²)
M13.04	Korytarz/schody	6.51
M13.05	Łazienka	6.46
M13.07	Pokój	15.36
M13.08	Pokój	12.46
SUMA II p.		40.79
SUMA I p.		42.43
SUMA CAŁKOWITA M13		83.22
	Balkon	4.19

Skala: 1:100



Strona 2/2

UWAGI:

1. Zastrzega się możliwość zmian w układach mieszkań i podanych powierzchniach zgodnie z zapisami umowy przedwstępnej.