
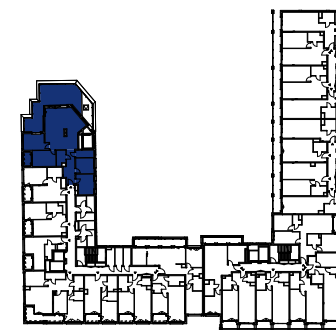


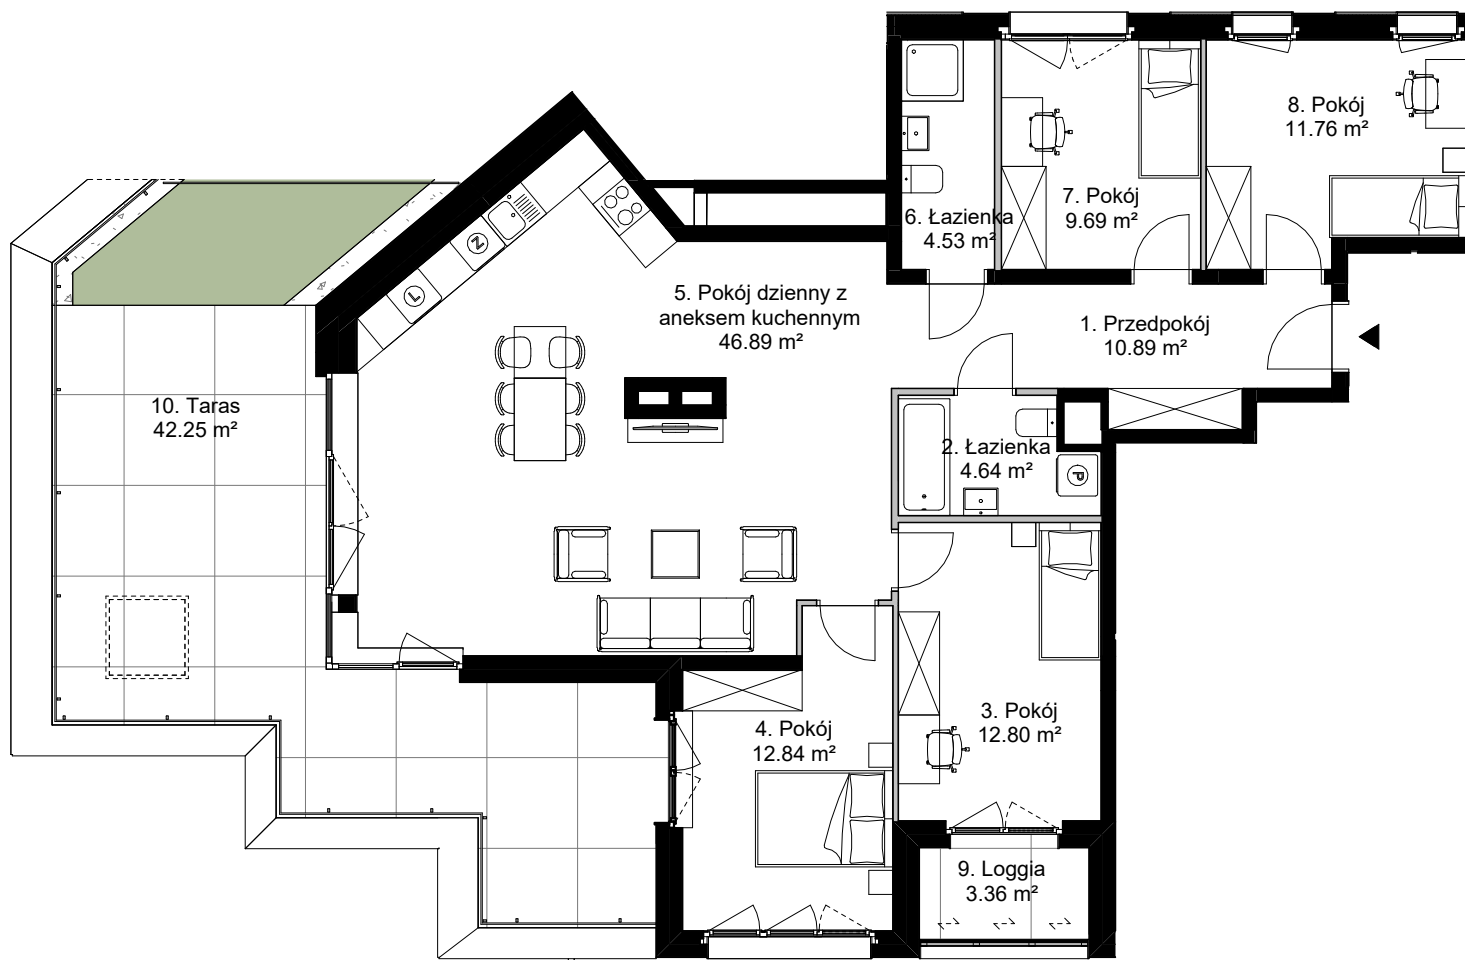

Nr roboczy	BB0601
Budynek	B
Klatka	B
Piętro	06

Zestawienie pomieszczeń		
nr.	nazwa	pow.
1	Przedpokój	10.89 m ²
2	Łazienka	4.64 m ²
3	Pokój	12.80 m ²
4	Pokój	12.84 m ²
5	Pokój dzienny z aneksem kuchennym	46.89 m ²
6	Łazienka	4.53 m ²
7	Pokój	9.69 m ²
8	Pokój	11.76 m ²

Suma	114.04 m ²
------	-----------------------

9	Loggia	3.36 m ²
10	Taras	42.25 m ²

BB0601, Piętro 6

mieszkaj.skanska.pl
+48 12 277 31 00
mieszkaj.krakow@skanska.pl

Uwaga:
Urządzenia sanitarne i kuchenne, meble, drzwi wewnętrzne oraz materiały wykończeniowe podłóg nie stanowią wyposażenia lokali mieszkalnych. Rozmieszczenie wyposażenia przedstawiono jako przykładowe.
Powierzchnie pomieszczeń wyliczono zgodnie z normą PN-ISO 9836
Podane powierzchnie mogą ulec niewielkim zmianom, rzeczywiste zostaną określone w dokumentacji powykonawczej na podstawie pomiarów dokonanych zgodnie z obowiązującymi przepisami.
Pomiar pod zakup urządzeń i wyposażenia należy wykonać po zakończeniu realizacji inwestycji i odbiorze lokalu.
Nawiew świeżego powietrza będzie realizowany za pomocą nawiewników okiennych i/lub ściennych.
Podłączenie instalacji wod.-kan. od podejścia ZW,CW,K bezpośrednio do urządzeń sanitarnych leży po stronie klienta.

Legenda:
Ściany z możliwością modyfikacji
Ściany bez możliwości modyfikacji
Ściany/przedścianki w zakresie klienta
Obrys balkonów/loggi
Powierzchnia biologicznie czynna
Otwieralność systemowej zabudowy loggii
Miejsce na donicę - łączne maksymalne obciążenie od donicy z drzewem do 1500kg (do 1300kg/m² na okręgu o średnicy 1,2m)



B2STUDIO

