


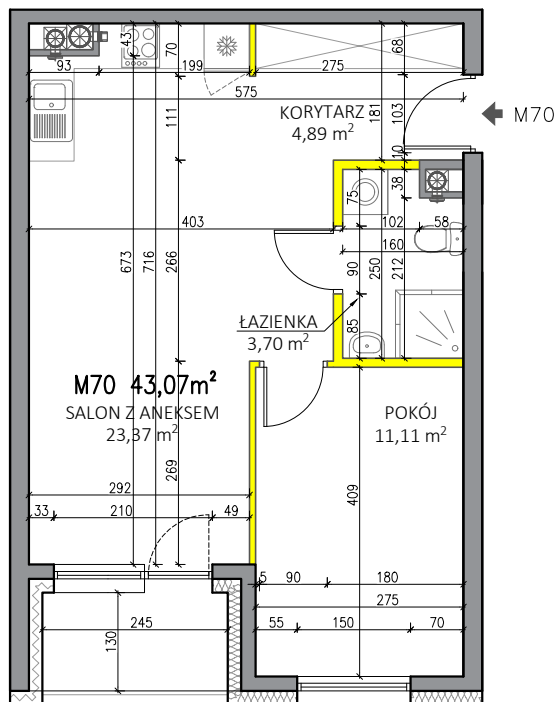

WYSOKOŚĆ POMIESZCZEŃ OK. 2,54m

— ŚCIANY NADAJĄCE SIĘ DO DEMONTAŻU

— ŚCIANY KONSTRUKCYJNE I SZACHTY
NIEROZBIERALNE



Rzut lokalu ma charakter poglądowy. Wielkość pomieszczeń oraz całkowita powierzchnia lokalu może ulec zmianie, zgodnie z zapisami w umowie dotyczącej sprzedaży mieszkań.

Powierzchnia lokalu została obliczona zgodnie z normą: PN-ISO 9836:2022-07.

Wymiary zostały podane w stanie surowym bez tynku.

KORYTARZ	4.89 m ²
ŁAZIENKA	3.70 m ²
POKÓJ	11.11 m ²
SALON Z ANEKSEM	23.37 m ²



P.W. BUDOMEX Sp. z o.o.

ul. Brzeska 156


21-500 Biała Podlaska

KONTAKT:

tel. 885 559 559 / 782 225 225

email: zyrardow@budomex.eu

http:// www.mieszkaj-zyrardow.pl

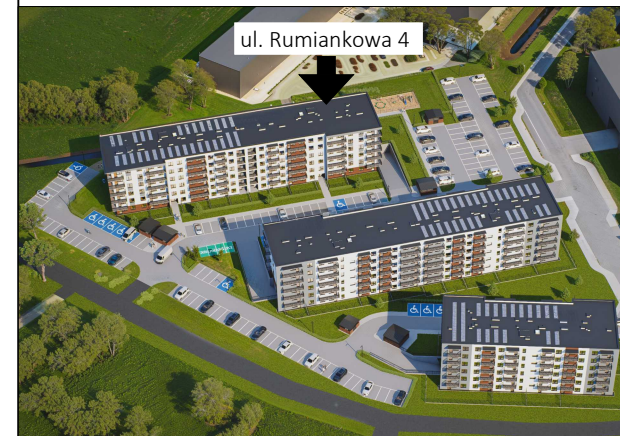

Żyrardów, ul. Rumiankowa 4

MIESZKANIE 70



SUMA

43.07 m²

SKALA
1:100

PIĘTRO
I PIĘTRO

POKOJE
2