
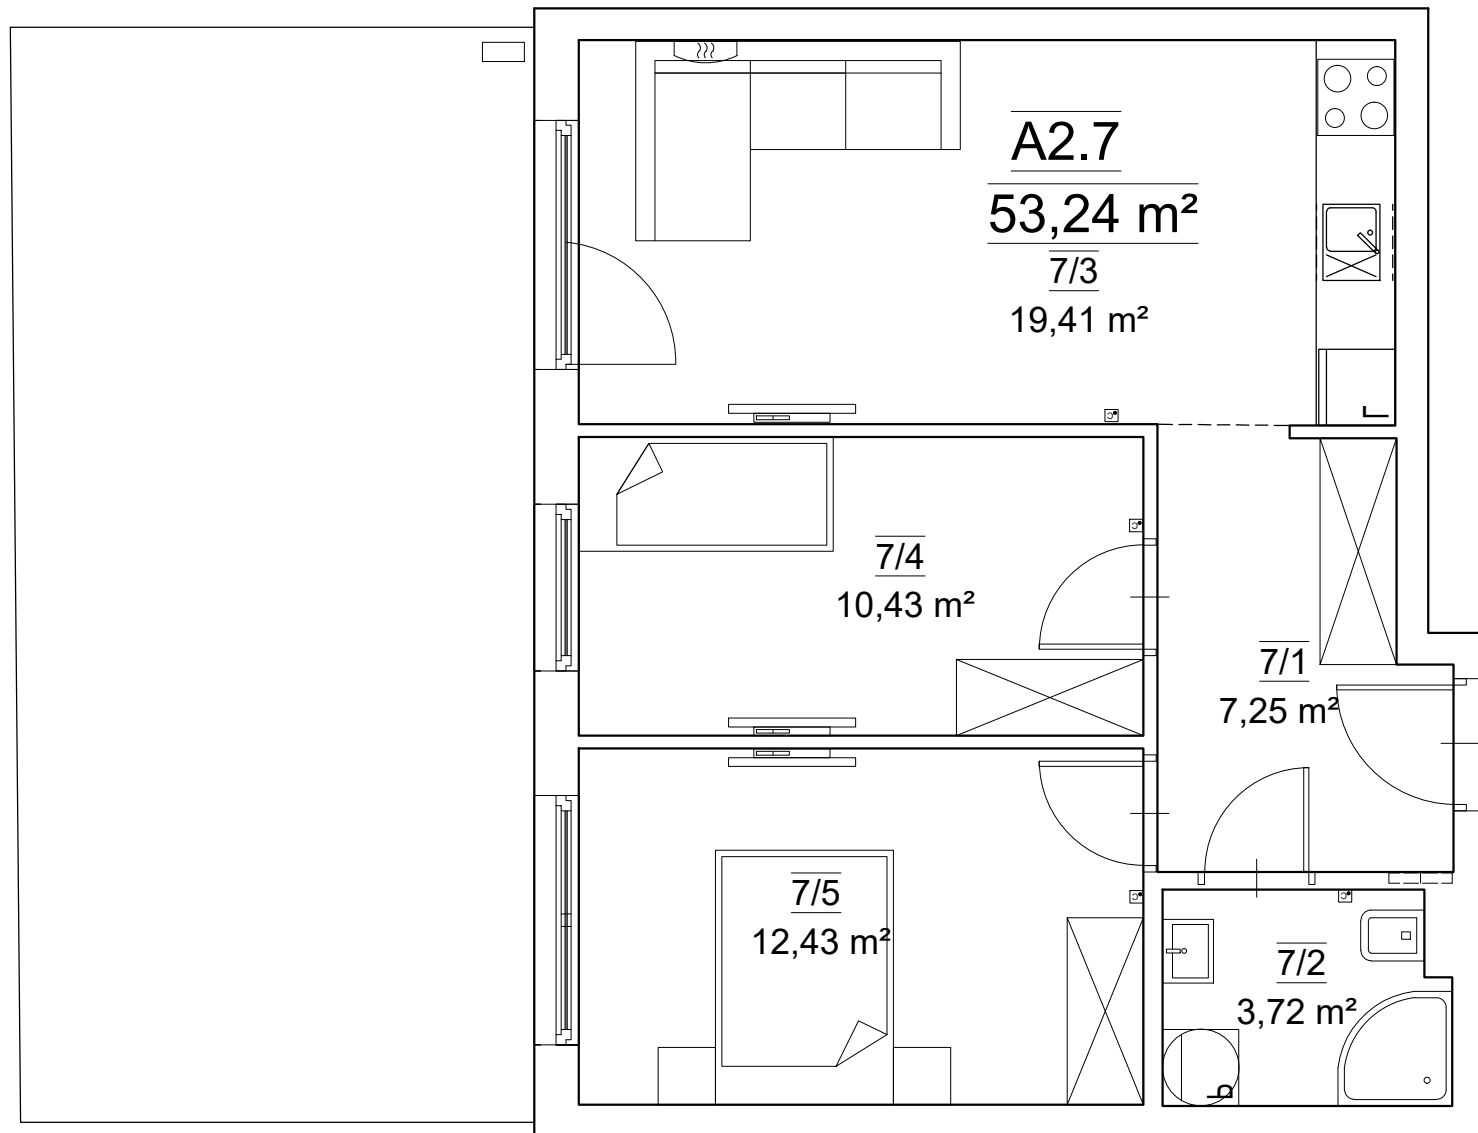


Niniejszy materiał nie stanowi oferty w rozumieniu Kodeksu cywilnego i ma charakter wyłącznie informacyjny. Powierzchnia oraz cena mogą ulec zmianie.

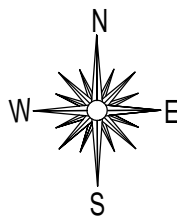

LOKAL MIESZKALNY NR A2.7			
Nr mieszk.	Nr pom.	Nazwa pom.	Pow. [m ²]
A2.7	7/1	PRZEDPOKÓJ	7.25
	7/2	ŁAZIENKA	3.72
	7/3	POKÓJ DZIENNY Z ANEKSEM KUCHENNYM	19.41
	7/4	SYPIALNIA 1	10.43
	7/5	SYPIALNIA 2	12.43
RAZEM POW. UŻ. LOKALU MIESZKALNEGO NR A2.7			53.24
Kraków, ul. Wybickiego 5			