


5 TO THE SEA


MIEDZYWODZIE
UL. WCZASOWA
DZ. NR 755/45,
755/46, 755/47

FUNDUSZ
MIESZKANIOWO
HANDLOWY
Sp. z o.o.
ul. Sikorskiego 6/5
61-535 Poznań

Rzut mieszkania
skala 1:50

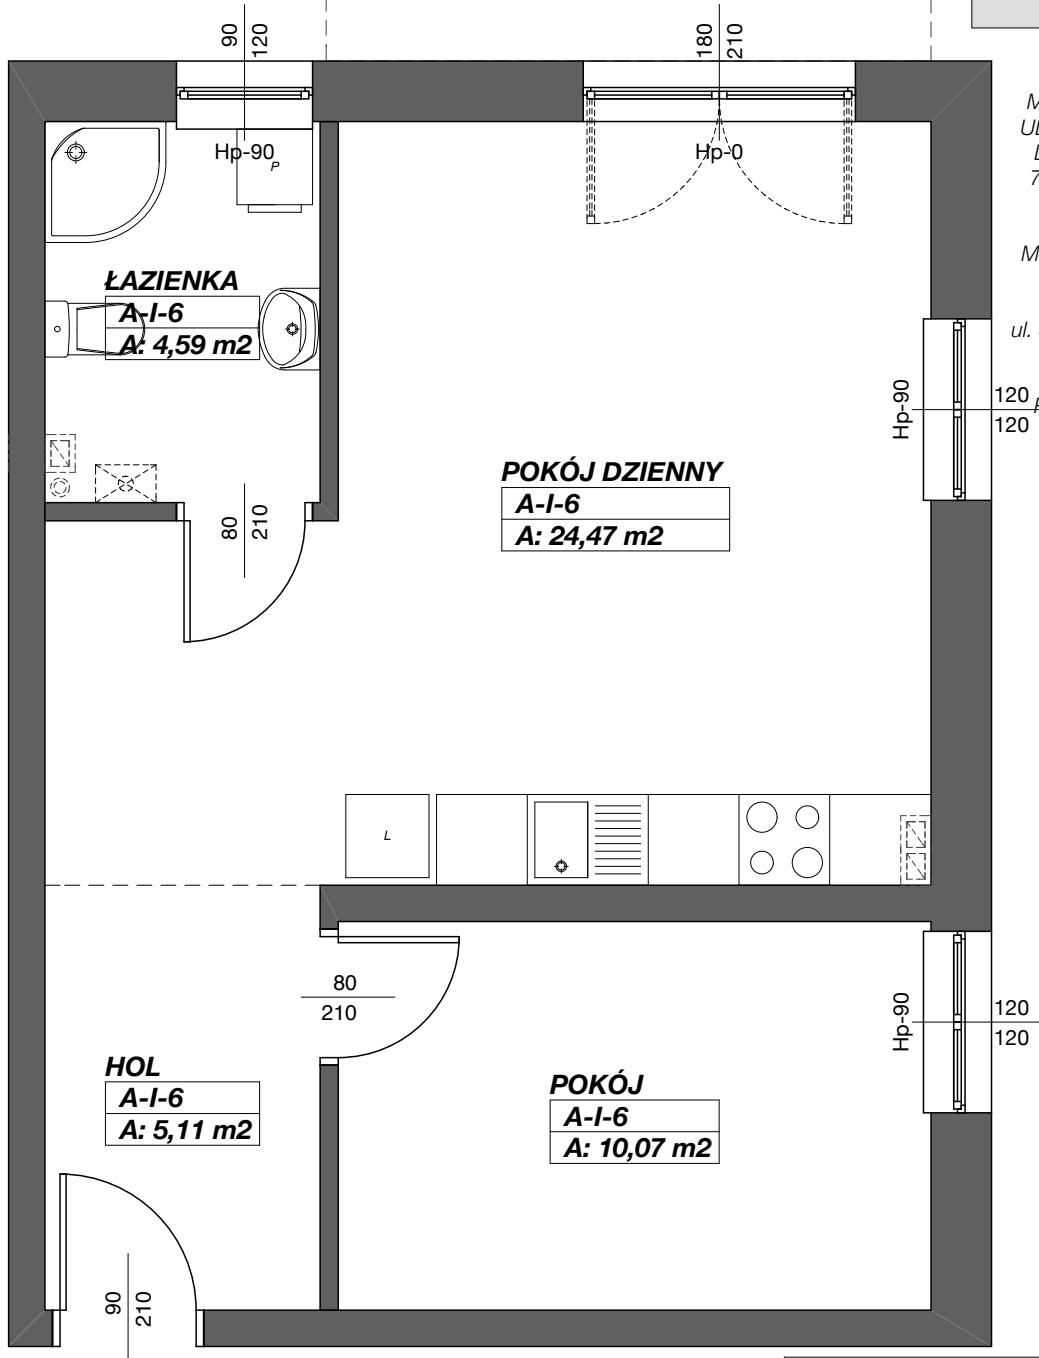

TEREN PRZYNALEŻNY
DO LOKALU - 71,46 m²

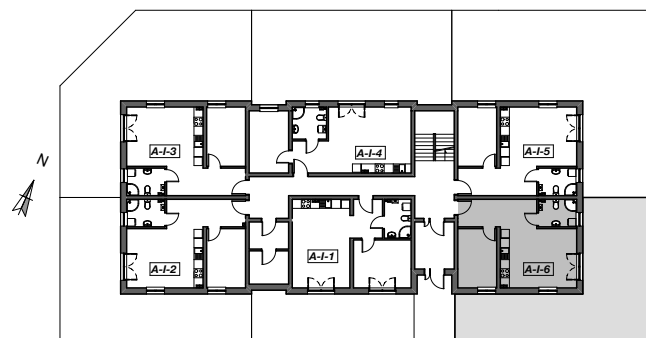

WIDOK I KONDYGNACJI - **BUDYNEK A**

ZESTAWIENIE POWIERZCHNI MIESZKANIA **A-I-6**

A-I-6	HOL	5,11
A-I-6	POKÓJ	10,07
A-I-6	POKÓJ DZIENNY	24,47
A-I-6	ŁAZIENKA	4,59
RAZEM PUM A-I-6		44,24