


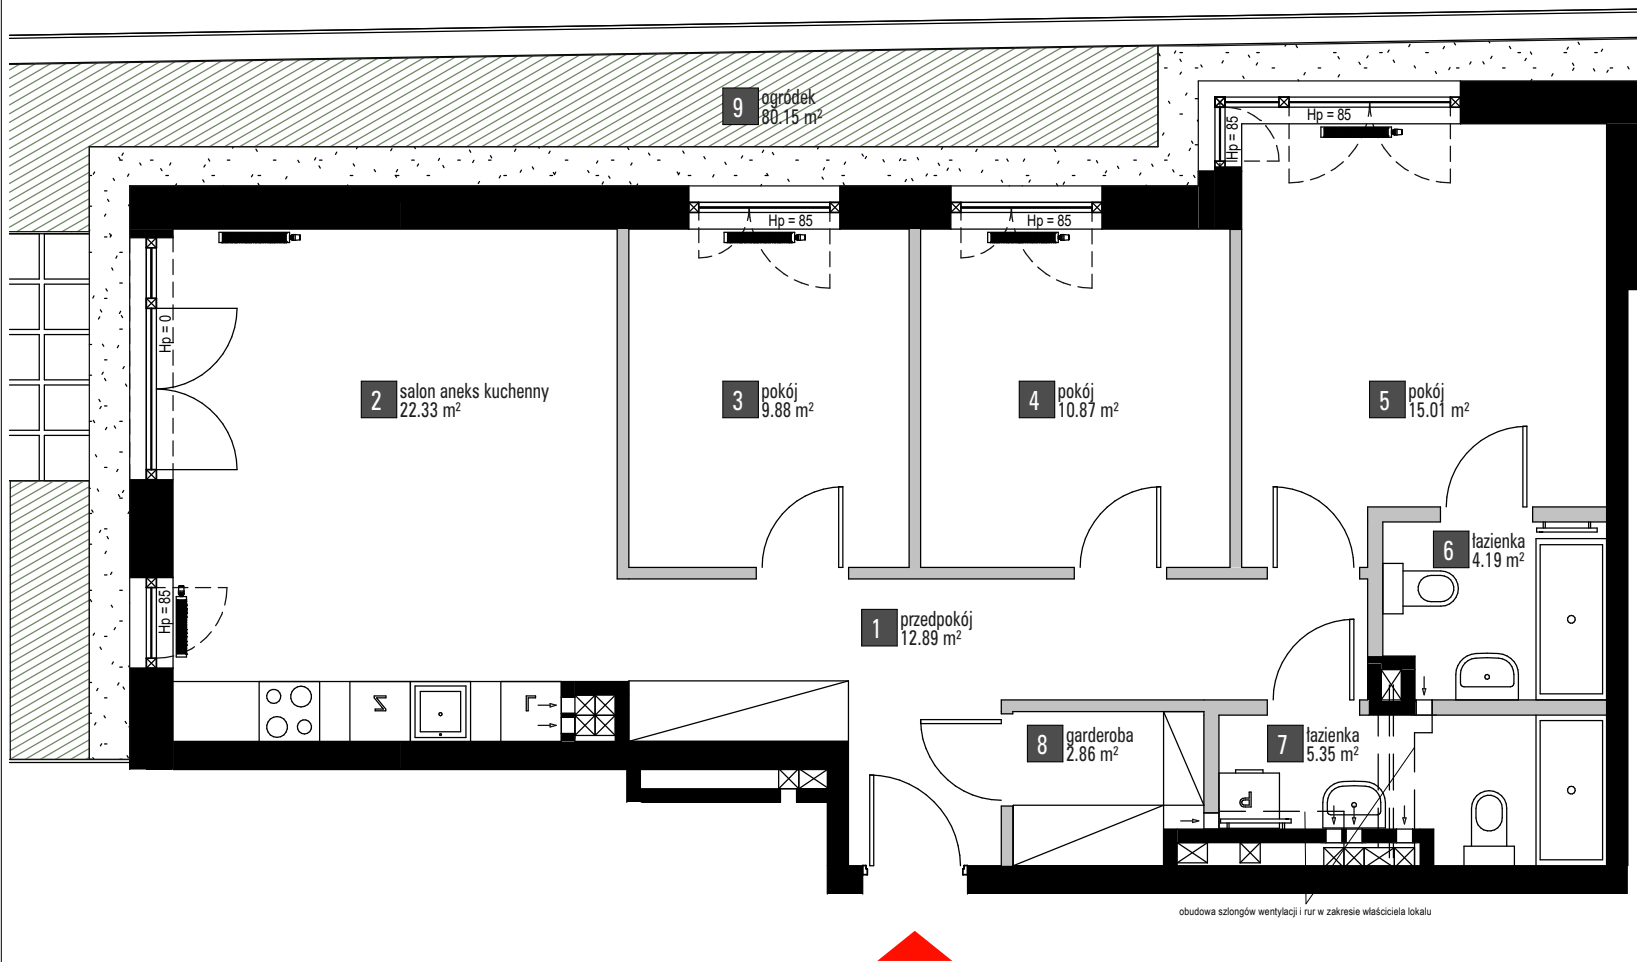


■ elementy stałe
■ ścianki działowe nadające się do demontażu

Powierzchnie zgodne z normą PN-ISO 9836:1997 - do powierzchni wliczono powierzchnie zajęte przez ścianki nadające się do demontażu. Plan mieszkania może ulec niewielkim zmianom w trakcie realizacji budynku.



BIURO SPRZEDAŻY
TEL.: + 48 22 110 10 10
sprzedaz.zabki@polnord.pl

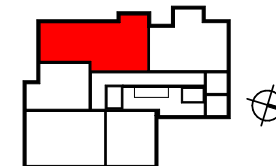

BUDYNEK C7 | PARTER

C7.1.4
83.39 m² | 4 POKOJE

1	przedpokój	12.89 m ²
2	salon aneks kuchenny	22.33 m ²
3	pokój	9.88 m ²
4	pokój	10.87 m ²
5	pokój	15.01 m ²
6	łazienka	4.19 m ²
7	łazienka	5.35 m ²
8	garderoba	2.86 m ²

Wysokość mieszkania w świetle 258cm
Mieszkania wyposażone są w wentylację grawitacyjną.



POLNORD
Warszawa - Zabki Neptun Sp. z o.o.
ul. Śląska 35/37, 81-310 Gdynia