



# C/M1

PN

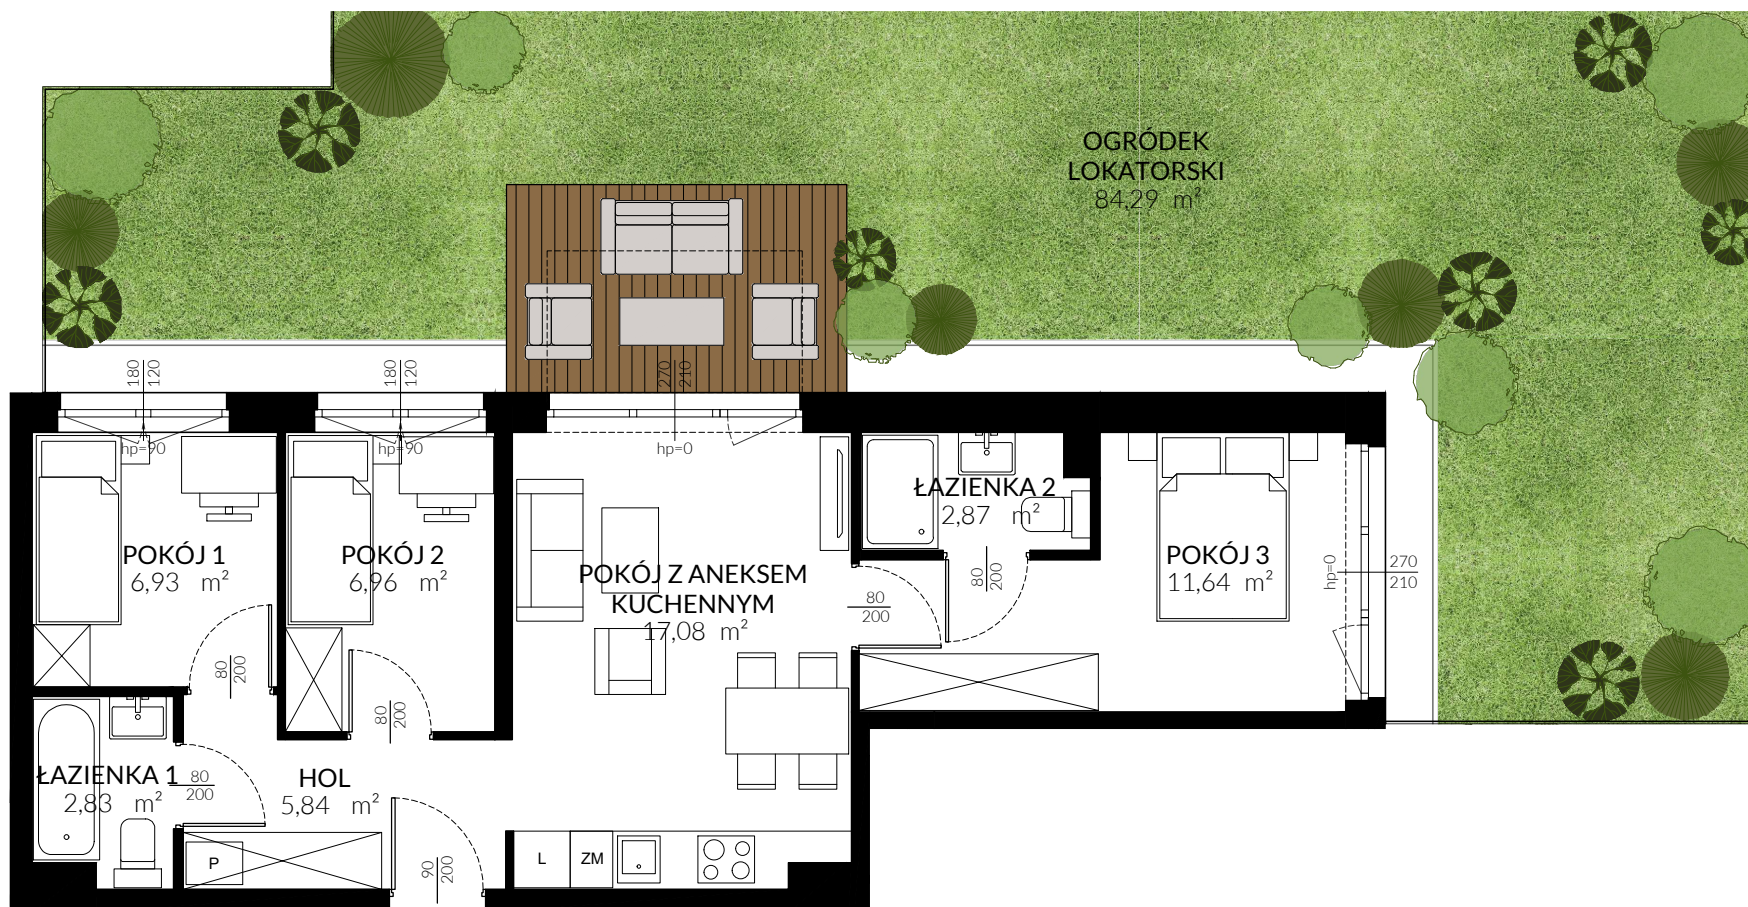

## TRITON KAMPINOS

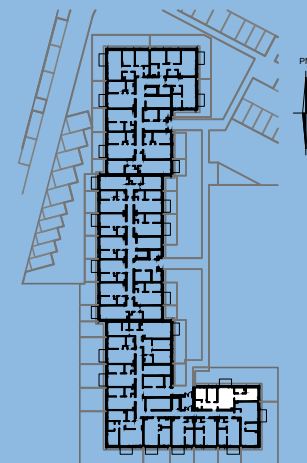

BUDYNEK  
PIĘTRO  
LOKAL NR

C  
0  
M1

HOL	5,84 m <sup>2</sup>
POKÓJ Z ANEKSEM	17,08 m <sup>2</sup>
POKÓJ 1	6,93 m <sup>2</sup>
POKÓJ 2	6,96 m <sup>2</sup>
POKÓJ 3	11,64 m <sup>2</sup>
ŁAZIENKA 1	2,83 m <sup>2</sup>
ŁAZIENKA 2	2,87 m <sup>2</sup>

**POWIERZCHNIA** 54,15 m<sup>2</sup>

+ OGRÓDEK 84,29 m<sup>2</sup>

\* ARANŻACJA WNĘTRZ I OTOCZENIA BUDYNKU MA WYŁĄCZNIE CHARAKTER POGŁĄDOWY;  
WYPOSAŻENIE WNĘTRZ I OTOCZENIA BUDYNKU NIE STANOWI PRZEDMIOTU UMOWY.

**TRITON**  
DEVELOPMENT