

KORYTARZ	13.77 m ²
ŁAZIENKA	3.42 m ²
POKÓJ	10.45 m ²
SALON Z ANEKSEM	19.54 m ²
ŁAZIENKA	4.11 m ²
POKÓJ	12.82 m ²
POKÓJ	14.28 m ²
GARDEROBA	2.76 m ²

WYSOKOŚĆ POMIESZCZEŃ OK. 2,54m

— ŚCIANY NADAJĄCE SIĘ DO DEMONTAŻU


— ŚCIANY KONSTRUKCYJNE I SZACHTY NIEROZBIERALNE



Rzut lokalu ma charakter poglądowy. Wielkość pomieszczeń oraz całkowita powierzchnia lokalu może ulec zmianie, zgodnie z zapisami w umowie dotyczącej sprzedaży mieszkań.

Powierzchnia lokalu została obliczona zgodnie z normą: PN-ISO 9836:2022-07.

Wymiary zostały podane w stanie surowym bez tynku.

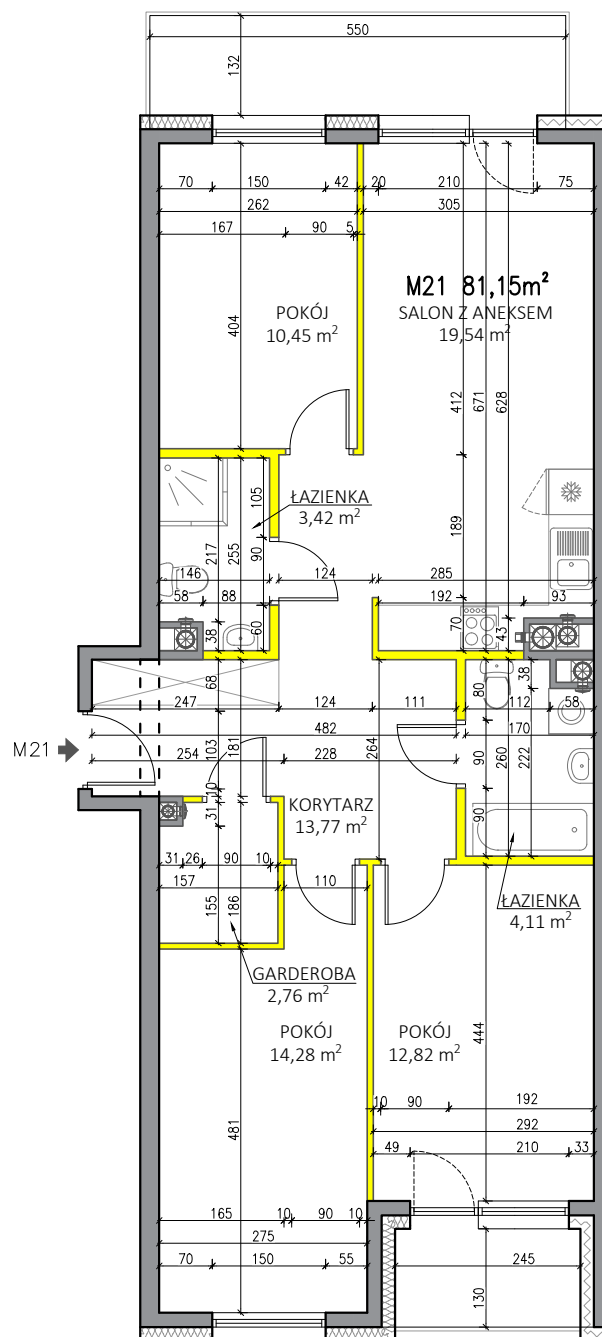


P.W. BUDOMEX Sp. z o.o.
ul. Brzeska 156
21-500 Biała Podlaska

KONTAKT:

tel. 885 559 559 / 782 225 225


email: zyrardow@budomex.eu

http:// www.mieszkaj-zyrardow.pl

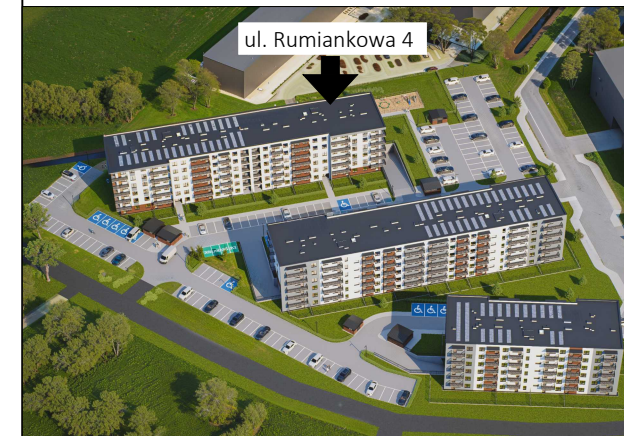

Żyrardów, ul. Rumiankowa 4

MIESZKANIE 21

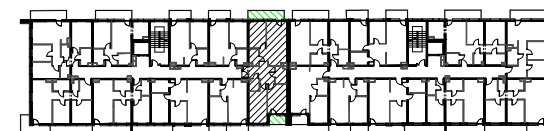

SUMA

81.15 m²

SKALA

1:100

PIĘTRO

II PIĘTRO

POKOJE

4