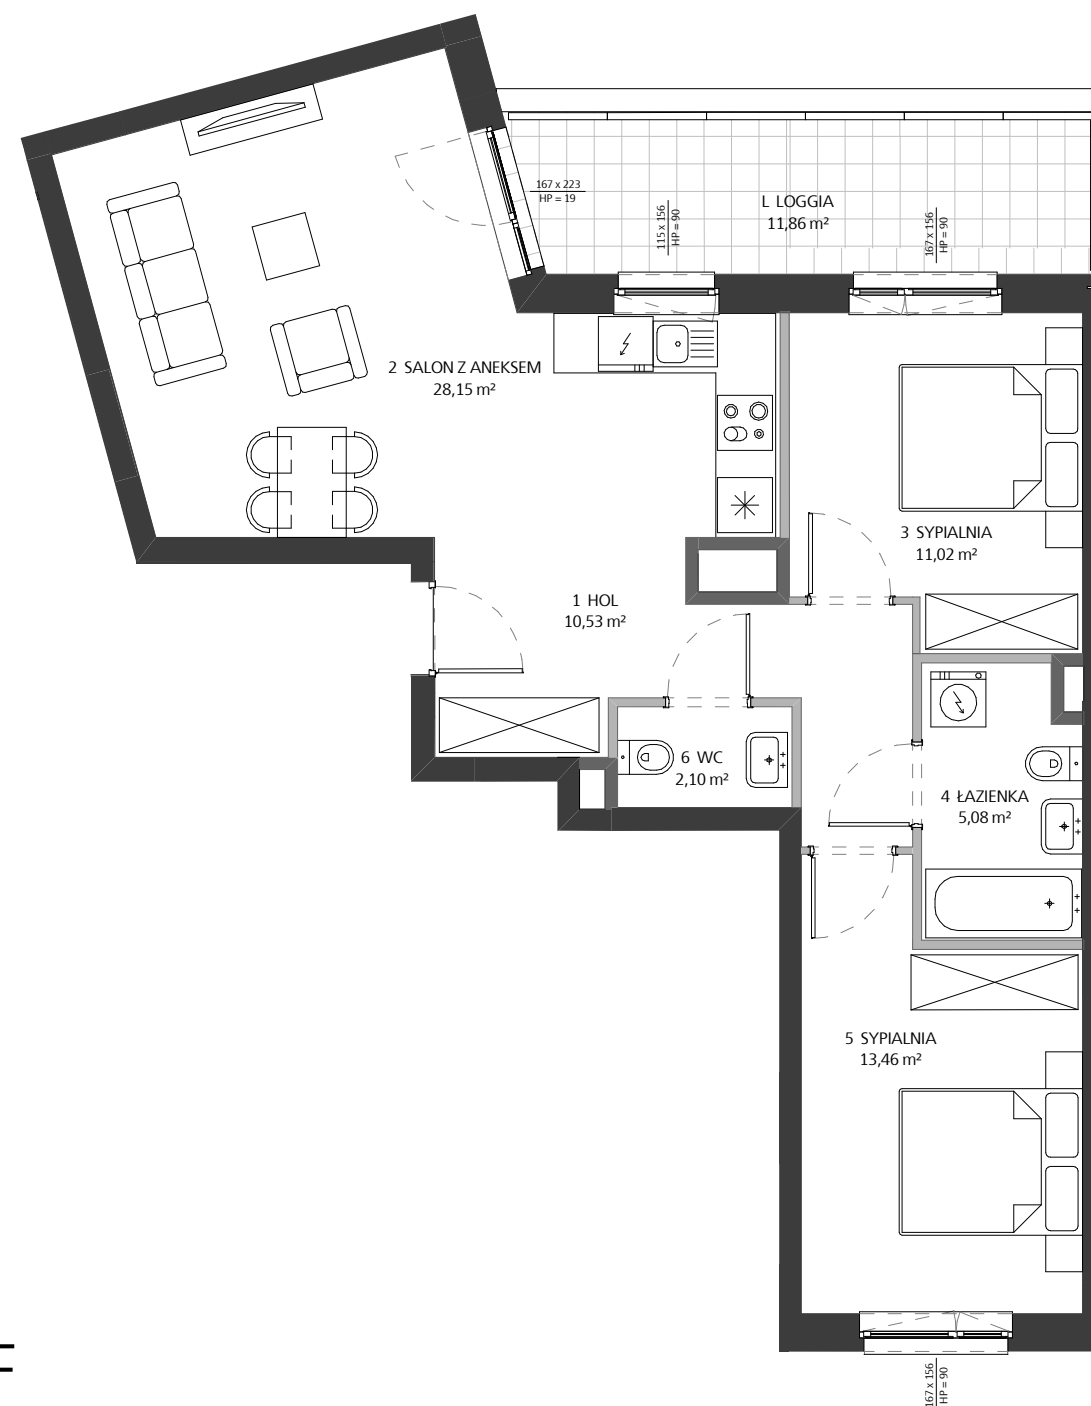


Rzut Piętra 1

Etap	3
Budynek	F
Klatka	2
Piętro	1
Mieszkanie	F 2 1 1
Nr roboczy	M3A.M. F 2 1 1

Zestawienie pomieszczeń		
Numer	Nazwa	Pow.
1	HOL	10.53 m²
2	SALON Z ANEKSEM	28.15 m²
3	SYPIALNIA	11.02 m²
4	ŁAZIENKA	5.08 m²
5	SYPIALNIA	13.46 m²
6	WC	2.10 m²
	Suma	70.34 m²
L	LOGGIA	11.86 m²

Budynek F

Biuro sprzedaży mieszkań Skanska

+ 48 22 509 99 96


<http://mieszkaj.skanska.pl>

mieszkaj@skanska.pl


Uwaga:
Urządzenia sanitarne i kuchenne, drzwi wewnątrzlokalowe oraz materiały wykończeniowe podłóg nie stanowią wyposażenia lokali mieszkalnych. Rozmieszczenie wyposażenia przedstawiono jako przykładowe.
Powierzchnie wyliczono zgodnie z normą PN-ISO 9836.
Podane wymiary i powierzchnie mogą ulec niewielkim zmianom, rzeczywiste zostaną określone w dokumentacji powykonawczej na podstawie pomiarów dokonanych zgodnie z obowiązującymi przepisami.

Legenda opisu okna:

okno narożne:

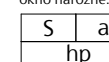

okno proste:

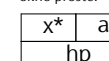

S - suma szerokości okna w świetle muru
x - szerokość okna w świetle muru
a - wysokość okna w świetle muru
hp - wysokość parapetu okna od wykończonej posadzki

*szerokość drzwi balkonowych w świetle przejścia min. 90 cm,

Legenda:

ściany z możliwością modyfikacji

ściany bez możliwości modyfikacji

okno

okno balkonowe

szachty instalacyjne

0 1 2 3m