
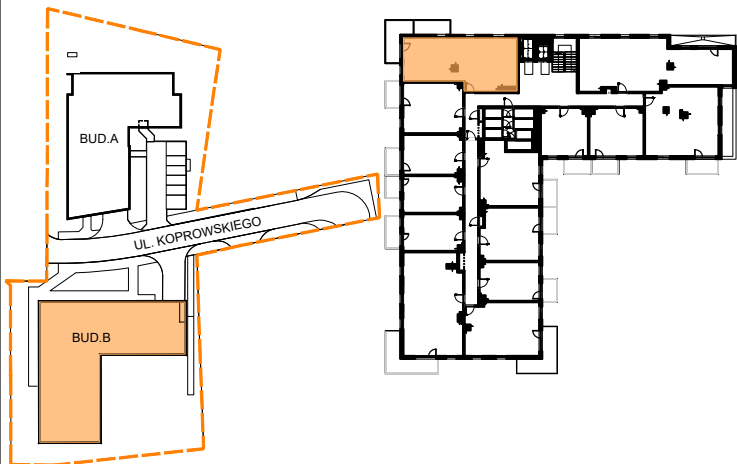
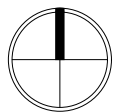
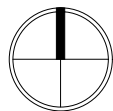


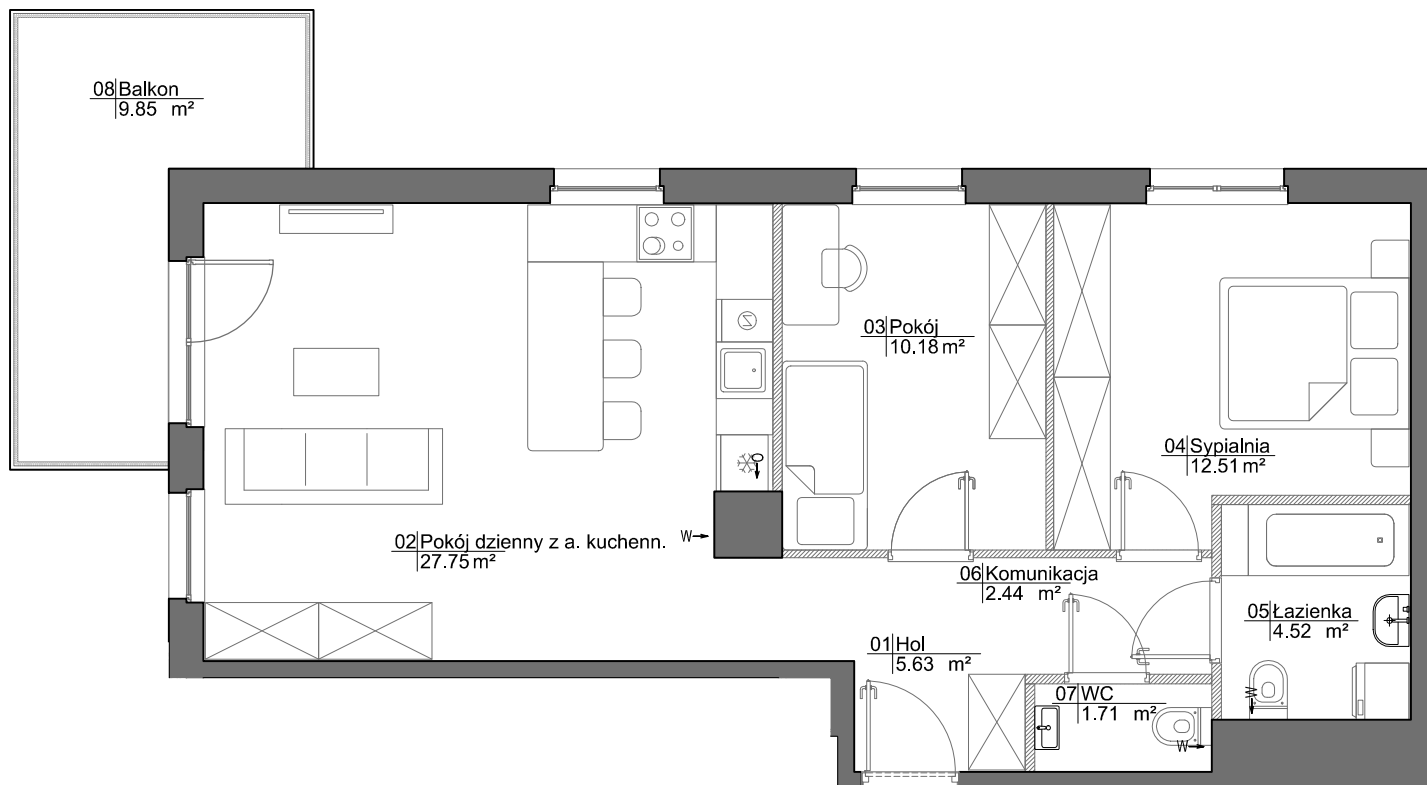

SCHEMAT LOKALIZACJI BUDYNKU

SCHEMAT LOKALU MIESZKALNEGO NA PIĘTRZE

OBA SCHEMATY MAJĄ CHARAKTER JEDYNNIE POGLĄDOWY.
W PRZYPADKU EWENTUALNYCH ROZBIEŻNOŚCI POMIĘDZY SCHEMATAMI A PROJEKTEM
BUDOWLANYM, WIĄŻĄCY JEST PROJEKT BUDOWLANY.

ROBYG

ROBYG Wola INVESTMENT 2 Sp. z o. o.
02-972 WARSZAWA, ALEJA RZECZYPOSPOLITEJ 1
TEL. (22) 419 11 00, FAX (22) 419 11 03



FBT PRACOWNIA
ARCHITEKTURY
I URBANISTYKI
02-992 WARSZAWA, UL. PRZYZCÓŁKOWA 334

FAZA:

3.A

DATA:

16.01.2025

NR MIESZKANIA:

SU1/B/2/14

ILOŚĆ POKOI:

POW. UŻYTKOWA MIESZKANIA WG PN-ISO 9836: 64.74 m²
POW. MIESZKANIA POD ŚCIANKAMI: 1.69 m²
ŁĄCZNA POWIERZCHNIA MIESZKANIA: 66.43 m²

PIĘTRO:

2

POW. BALKONU:

9.85 m²

POW. LOGGI:

- m²

KLATKA:

B

POW. TARASU:

- m²

POW. OGRÓDKA:

- m²

LEGENDA:



ŚCIANKI
WENTYLACJA MECHANICZNA
DRZWI CZY REWIZYJNE NAD PODŁOGĄ
MIEJSCE PODŁĄCZENIA OKAPU KUCHENNego

UWAGA:

- POWIERZCHNIE LICZONE WG NORMY PN-ISO 9836
- ZE WZGLĘDU NA TRWAJĄCE PRACE PROJEKTOWE POWIERZCHNIE I/LUB WYMIARY MOGĄ ULEC ZMIANIE
- WYPOSAŻENIE TYLKO W CELACH PREZENTACJI, NIE STANOWI ZOBOWIĄZANIA UMOWNEGO
- NINIEJSZY PROJEKT NIE STANOWI OFERTY W ROZUMIENIU PRZEPISÓW KODEKSU CYWILNEGO
- WYJŚCIE NA TARAS/LOGGIĘ - MOŻLIWA RÓŻNICA POZIOMÓW
- PIONY KANALIZACYJNE I PIONY WENTYLACYJNE STANOWIĄ CZĘŚĆ WSPÓLNĄ INSTALACJI BUDYNKU
- W PRZYPADKU WYSTĘPOWANIA OTWORU REWIZYJNEGO NA PIONIE, MUSI BYĆ ZAPEWNIONY DOSTĘP DO NIEGO, ZGODNIE Z DOKUMENTACJĄ TECHNICZNĄ
- W PRZYPADKU WYSTĘPOWANIA PODWÓJNYCH DRZWI BALKONOWYCH, TYLKO JEDNO SKRZYDŁO DRZWIOWE JEST WYPOSAŻONE W KLAMKĘ