
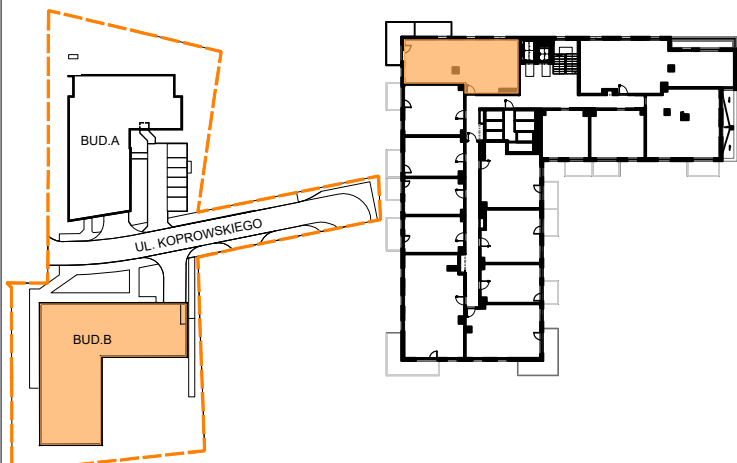
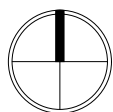
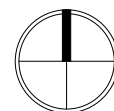


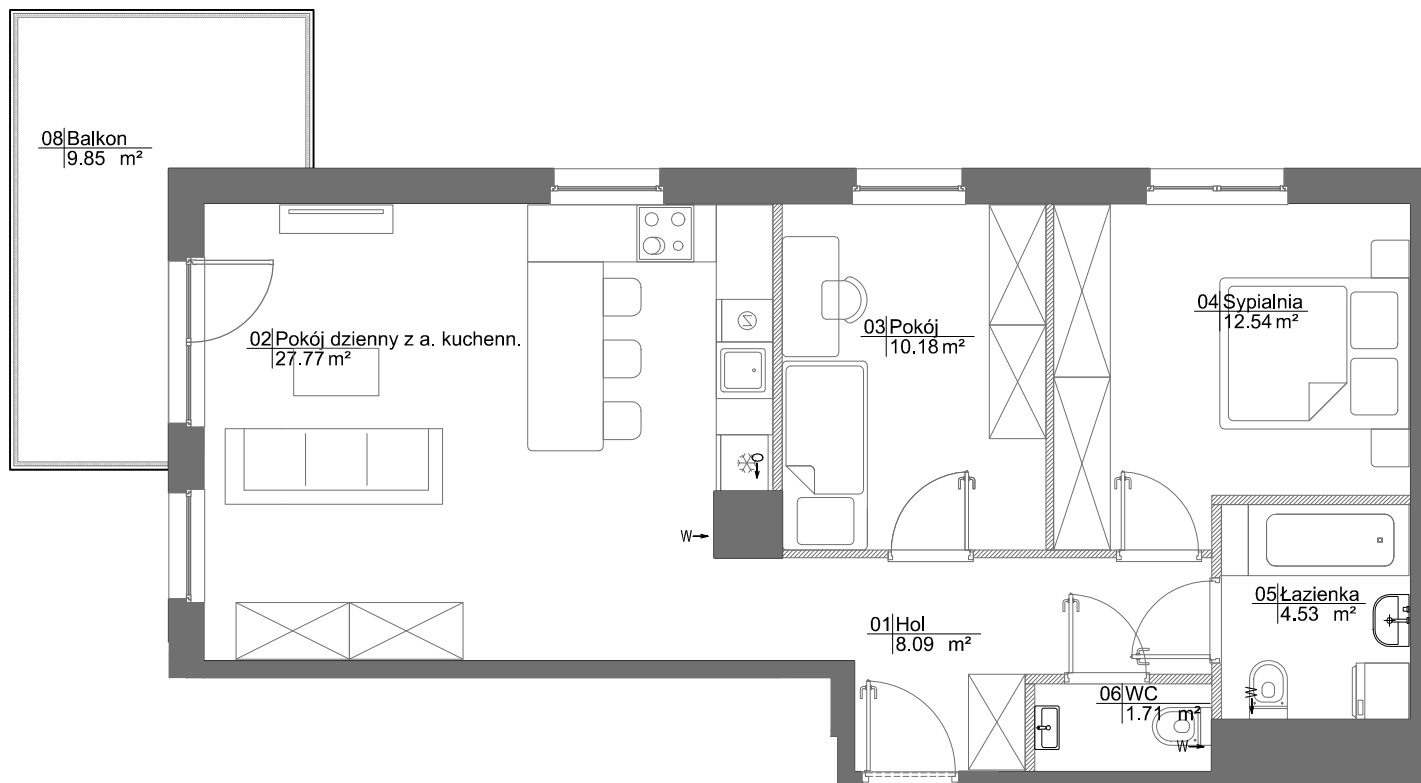

SCHEMAT LOKALIZACJI BUDYNKU

SCHEMAT LOKALU MIESZKALNEGO NA PIĘTRZE

OBA SCHEMATY MAJĄ CHARAKTER JEDYNNIE POGLĄDOWY.
W PRZYPADKU EWENTUALNYCH ROZBIEŻNOŚCI POMIĘDZY SCHEMATAMI A PROJEKTEM
BUDOWLANYM, WIĄŻĄCY JEST PROJEKT BUDOWLANY.

ROBYG

ROBYG Wola INVESTMENT 2 Sp. z o. o.
02-972 WARSZAWA, ALEJA RZECZYPOSPOLITEJ 1
TEL. (22) 419 11 00, FAX (22) 419 11 03



FBT PRACOWNIA
ARCHITEKTURY
I URBANISTYKI
02-992 WARSZAWA, UL. PRZYZCÓŁKOWA 334

FAZA:	DATA:	NR MIESZKANIA:
4.A	05.12.2025	SU1/B/2/14
IŁOŚĆ POKOI:	POW. UŻYTKOWA MIESZKANIA WG PN-ISO 9836: 64.82 m ²	
3	POW. MIESZKANIA POD ŚCIANKAMI: 1.69 m ²	
	ŁĄCZNA POWIERZCHNIA MIESZKANIA: 66.51 m ²	
PIĘTRO:	POW. BALKONU:	POW. LOGGI:
2	9.85 m ²	- m ²
KLATKA:	POW. TARASU:	POW. OGRÓDKA:
B	- m ²	- m ²

LEGENDA:	 ŚCIANKI  W WENTYLACJA MECHANICZNA  R DRZWI CZY REWIZYJNE NAD PODŁOGĄ  O MIEJSCE PODŁĄCZENIA OKAPU KUCHENNEGO
----------	--

UWAGA:

- POWIERZCHNIE LICZONE WG NORMY PN-ISO 9836
- ZE WZGLĘDU NA TRWAJĄCE PRACE PROJEKTOWE POWIERZCHNIE I/LUB WYMIARY MOGĄ ULEĆ ZMIANIE
- WYPOSAŻENIE TYLKO W CELACH PREZENTACJI, NIE STANOWI ZOBOWIĄZANIA UMOWNEGO
- NINIEJSZY PROJEKT NIE STANOWI OFERTY W ROZUMIENIU PRZEPISÓW KODEKSU CYWILNEGO
- WYJŚCIE NA TARAS/LOGGIE/ - MOŻLIWA RÓŻNICA POZIOMÓW
- PIONY KANALIZACYJNE I PIONY WENTYLACYJNE STANOWIĄ CZĘŚĆ WSPÓLNĄ INSTALACJI BUDYNKU
- W PRZYPADKU WYSTĘPOWANIA OTWORU REWIZYJNEGO NA PIONIE, MUSI BYĆ ZAPEWNIONY DOSTĘP DO NIEGO, ZGODNIE Z DOKUMENTACJĄ TECHNICZNĄ
- W PRZYPADKU WYSTĘPOWANIA PODWÓJNYCH DRZWI BALKONOWYCH, TYLKO JEDNO SKRZYDŁO DRZWIOWE JEST WYPOSAŻONE W KLAMKĘ