


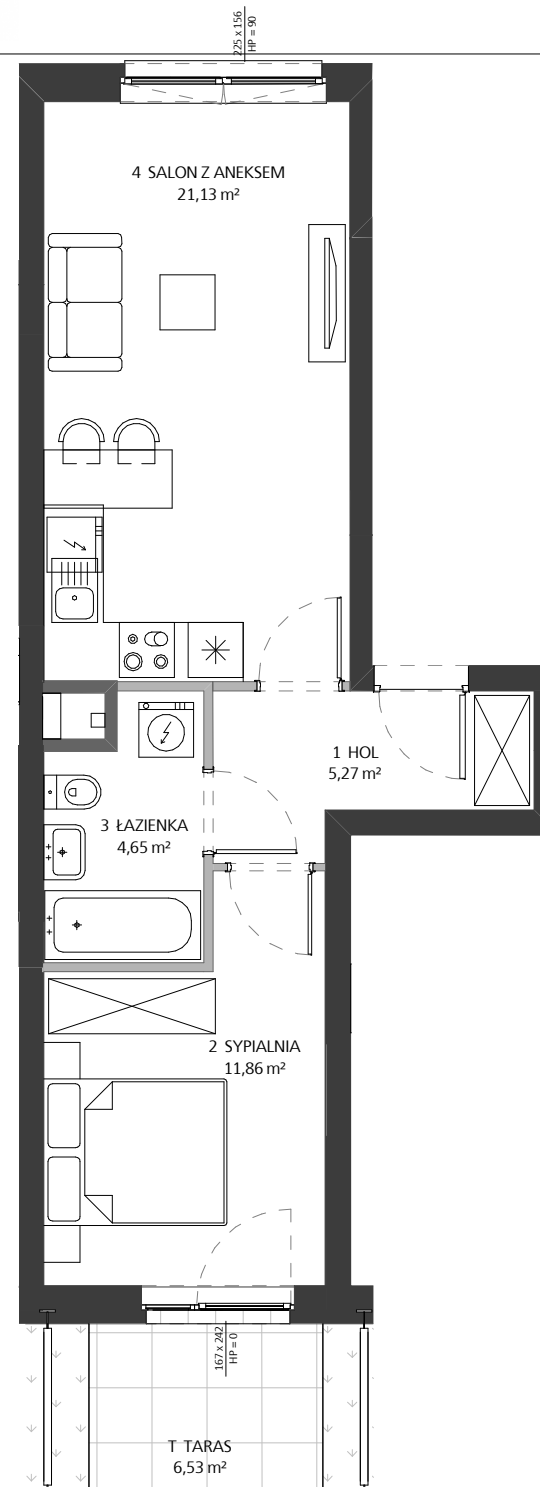

Etap	3
Budynek	F
Klatka	3
Piętro	0
Mieszkanie	F 3 0 4
Nr roboczy	M2A.M. F 3 0 4

Zestawienie pomieszczeń		
Numer	Nazwa	Pow.
1	HOL	5.27 m²
2	SYPIALNIA	11.86 m²
3	ŁAZIENKA	4.65 m²
4	SALON Z ANEKSEM	21.13 m²
	Suma	42.91 m²
T	TARAS	6.53 m²

Budynek F

Biuro sprzedaży mieszkań Skanska
+ 48 22 509 99 96
<http://mieszkaj.skanska.pl>
mieszkaj@skanska.pl

Uwaga:
Urządzenia sanitarne i kuchenne, drzwi wewnątrzlokalowe oraz materiały wykończeniowe podłóg nie stanowią wyposażenia lokali mieszkalnych. Rozmieszczenie wyposażenia przedstawiono jako przykładowe.
Powierzchnie wyliczono zgodnie z normą PN-ISO 9836.
Podane wymiary i powierzchnie mogą ulec niewielkim zmianom, rzeczywiste zostaną określone w dokumentacji powykonawczej na podstawie pomiarów dokonanych zgodnie z obowiązującymi przepisami.

Legenda opisu okna:

okno narożne:	
S	a
hp	
okno proste:	
x*	a
hp	

S - suma szerokości okna w świetle muru
x - szerokość okna w świetle muru
a - wysokość okna w świetle muru
hp - wysokość parapetu okna od wykończonej posadzki

*szerokość drzwi balkonowych w świetle przejścia min. 90 cm,

Legenda:

ściany z możliwością modyfikacji	
ściany bez możliwości modyfikacji	
okno	
okno balkonowe	
szachty instalacyjne	

0 1 2 3m