


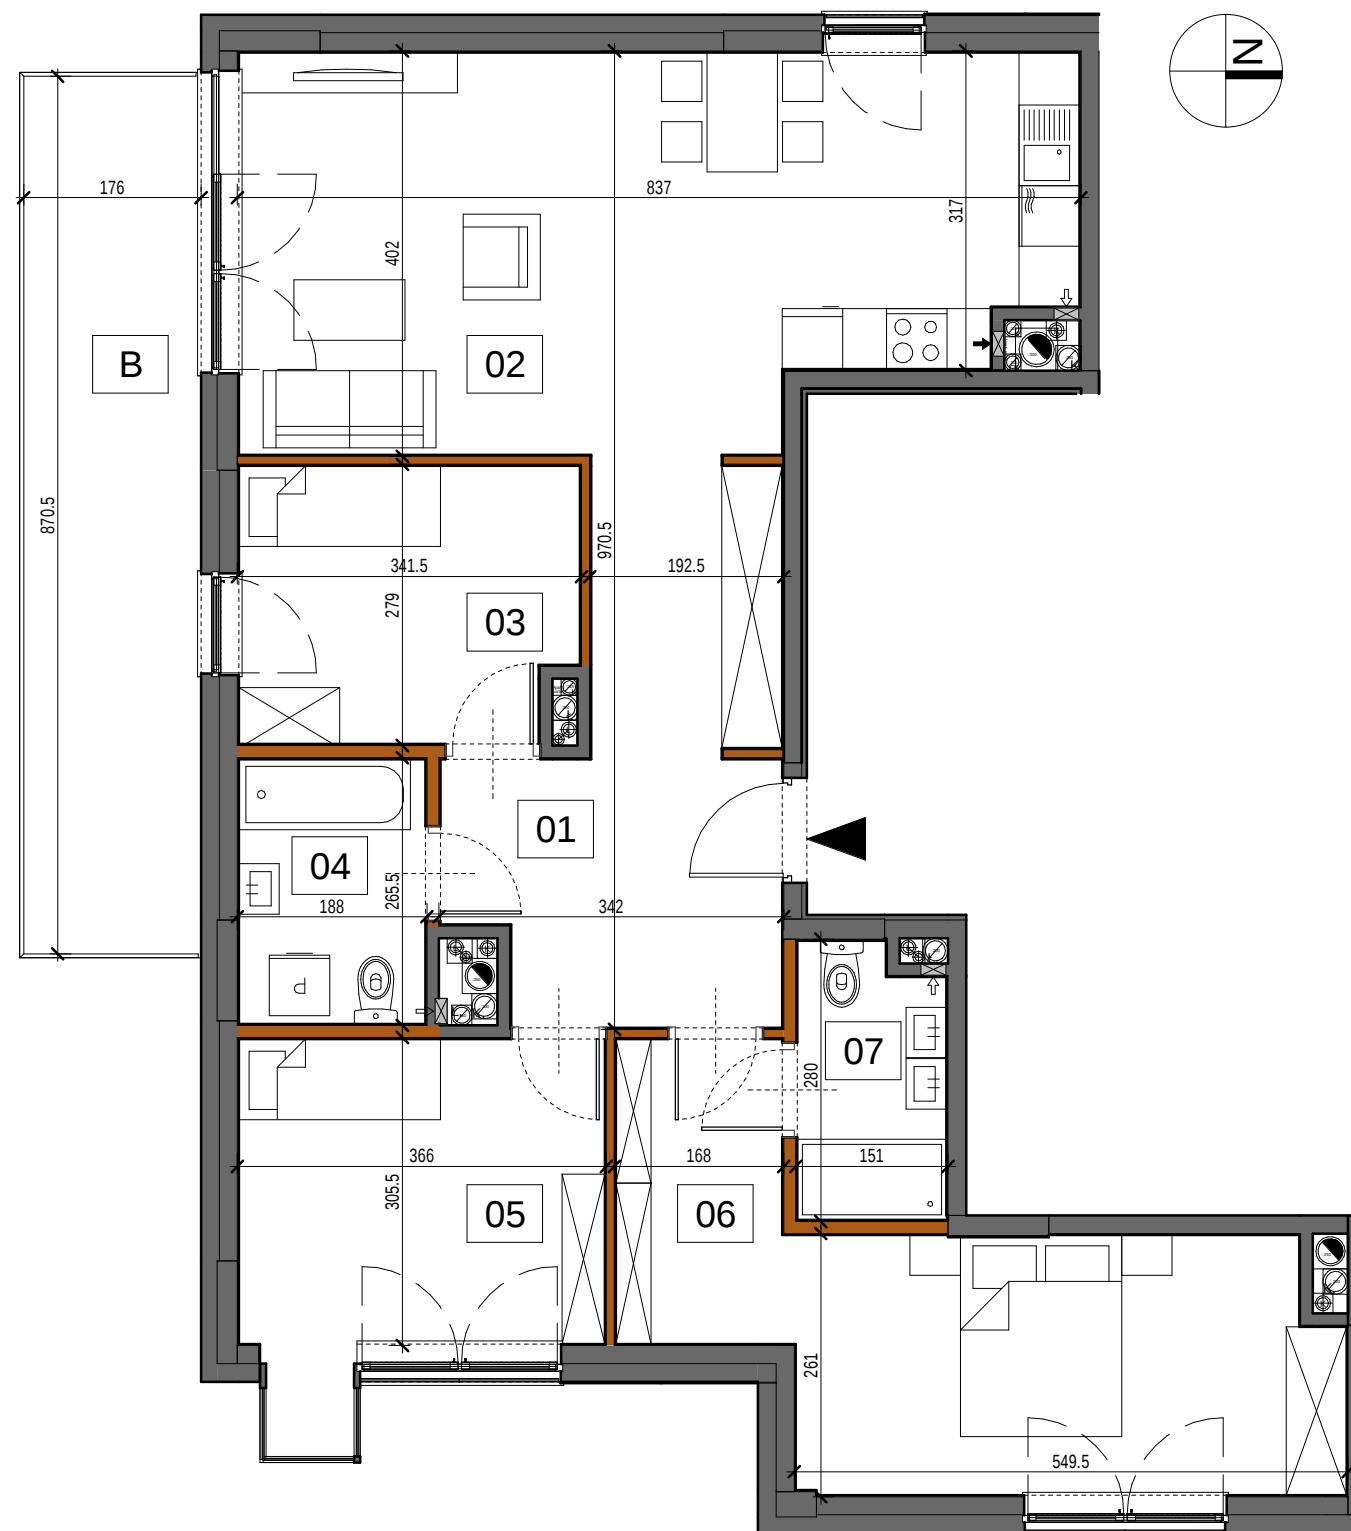


- Aranżacja lokalu mieszkalnego przedstawiona na rzucie jest przykładowa
- Wymiary podane są w stanie surowym
- Niniejsza karta katalogowa opracowana została na podstawie projektu budowlanego
- W toku realizacji wymiary i powierzchnie mogą ulec zmianom do 2% w stosunku do informacji zawartych w karcie katalogowej
- Na warstwy wykończeniowe podłóg przewidziano 2cm
- Niniejsza karta mieszkaniowa ma charakter informacyjno-marketingowy i nie stanowi oferty handlowej w rozumieniu prawa - Art. 66 §1 Kodeksu Cywilnego
- Obmiar powierzchni użytkowej lokalu mieszkalnego wykonano zgodnie z normą PN-ISO 9836:1997
- Powierzchnie są obliczane w świetle pionowych przegród nienadających się do demontażu w stanie wykończonym, przy uwzględnieniu tynków, na poziomie podłogi



BIURO SPRZEDAŻY:
Moko Concept Apartments
tel. +48 881 339 331
ul. Woronicza 33 A, 02-640 Warszawa
zamieszkaj@mokoconcept.pl
www.mokoconcept.pl

M 99

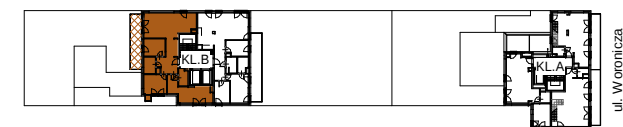


KLATKA	B
PIĘTRO	6
NUMER MIESZKANIA / LOKALU	99
LICZBA POKOI	4
POWIERZCHNIA	95,62 m²

ZESTAWIENIE POWIERZCHNI

01	Korytarz	14.54
02	Salon z aneksem kuch.	30.45
03	Pokój 1	9.54
04	Łazienka 1	5.26
05	Pokój 2	12.31
06	Sypialnia główna	19.31
07	Łazienka 2	4.21
		95.62

B	Balkon	15.27
---	--------	-------

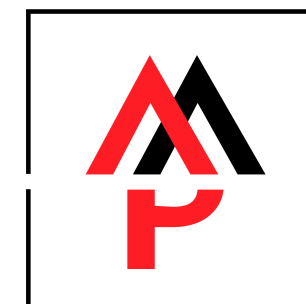

METROPOLIS
Investments