
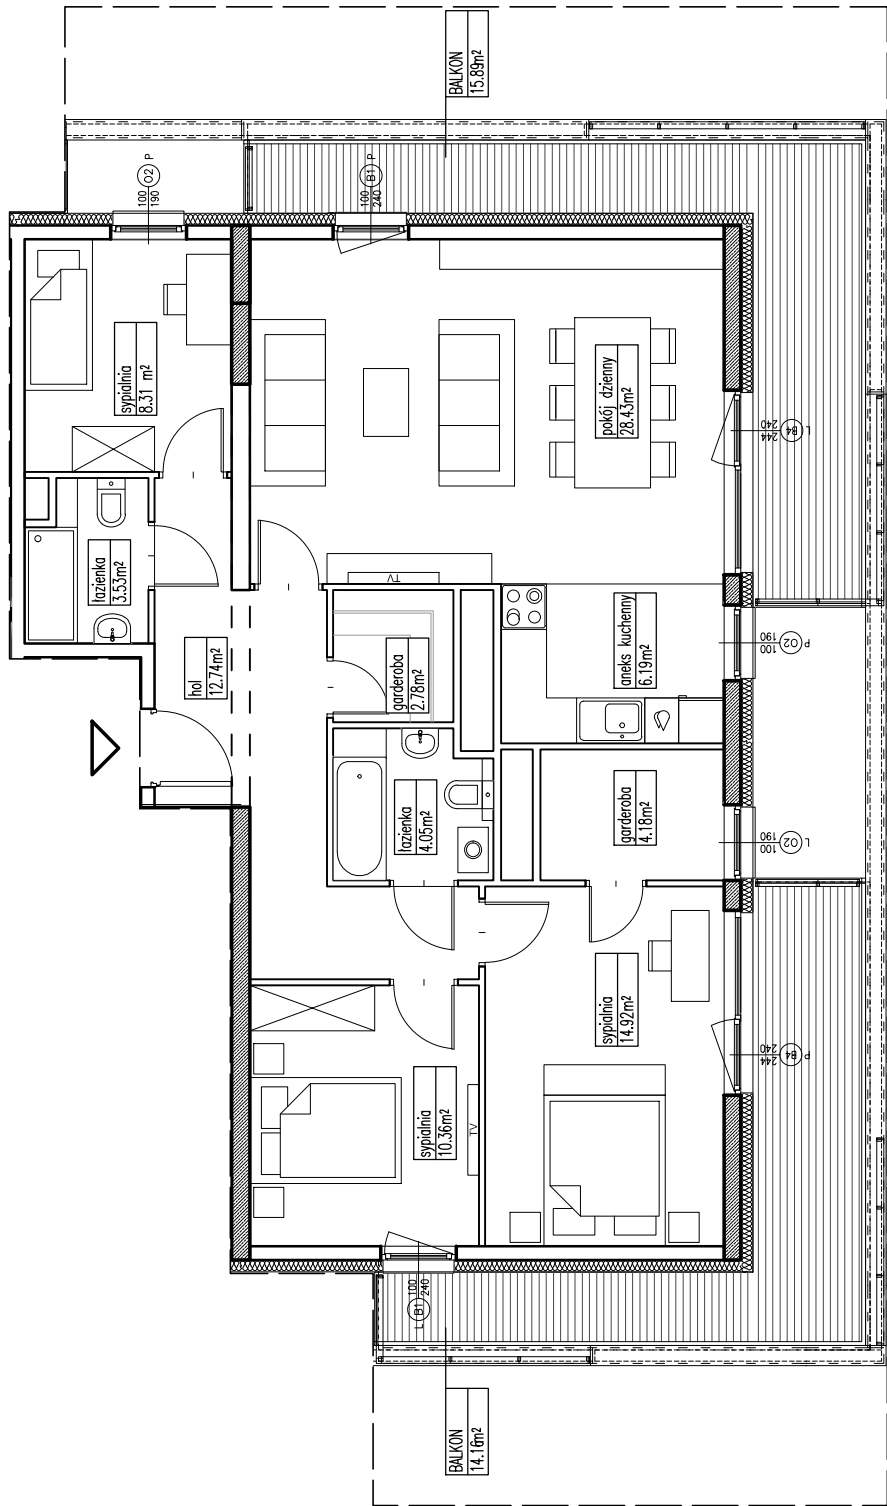


ZESPÓŁ MIESZKANIOWO - USŁUGOWY W WARSZAWIE
UL. ORDONA | UL. KASPRZAKA |
AL. PRYMASA TYSIĄCLECIA

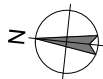

BUD. NR DM ETAP D

INFORMACJE O LOKALU

nr lokalu	C1007
ilość pokoi	4
klatka	B
kondygnacja / piętro	10 / 9
powierzchnia lokalu [m²]	95,49

ZESTAWIENIE POWIERZCHNI


pokój dzienny [m²]	28,43
aneks kuchenny [m²]	6,19
sypialnia [m²]	8,31
sypialnia [m²]	14,92
sypialnia [m²]	10,36
hol [m²]	12,74
garderoba [m²]	2,78
garderoba [m²]	4,18
łazienka [m²]	4,05
łazienka [m²]	3,53
balkon [m²]	15,89
balkon [m²]	14,16

UWAGI:
1. Pomiar powierzchni zgodny z normą
PN-ISO 9836:1997.
2. Powierzchnie balkonów, loggii, tarasów
i ogródków mogą ulec nieznacznym zmianom


KARTA KATALOGOWA

Wydanie: 01 Data wydania: 20.09.2017r.

SCHEMAT USYTUOWANIA LOKALU

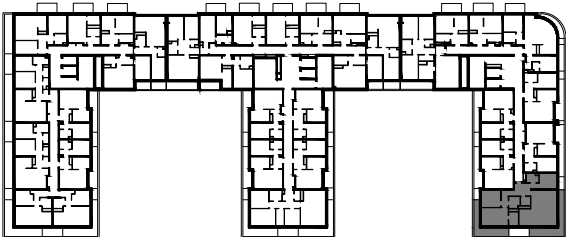

SCHEMAT OSIEDLA

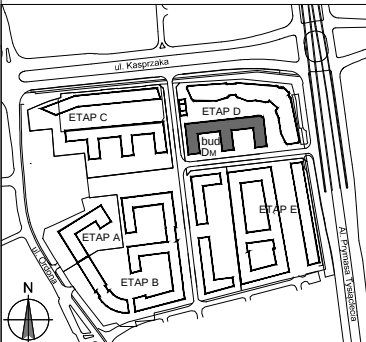

DEWELOPER:
J.W. Construction Holding S.A.
ul. Radzyńska 326 | 05-091 Żąbki | tel. 22 777 90 00
J.W. Construction Holding S.A., 05-091 Żąbki, ul. Radzyńska 326, tel. (22) 771 75 55, fax. (22) 771 79 07, biuro@jwconstruction.pl, www.jwconstruction.pl
Wpisana do Rejestru Przedsiębiorców prowadzonego przez Sąd Rejonowy dla m.st. Warszawy XIV Wydział Gospodarczy pod nr 0000028142,
Regon 010621332, NIP 125-00-28-307

PROJEKTANT: **STUDIO BAU Sp. z o.o.**
ul. Narbutta 25 lok. 4
02-536 Warszawa
tel. (022) 848 10 80
www.studiobau.pl