


LOKAL 255 | PIĘTRO V | KLATKA 10 | POWIERZCHNIA LOKALU 63.64m²

Podane na karcie wymiary oraz powierzchnie pomieszczeń mają charakter projektowy i mogą nieznacznie różnić się od wymiarów i powierzchni w wybudowanym budynku. Umeblowanie oraz zagospodarowanie terenu jest tylko wizualizacją i nie stanowi oferty handlowej - ma jedynie charakter poglądowy, przybliżający wielkość mieszkania.

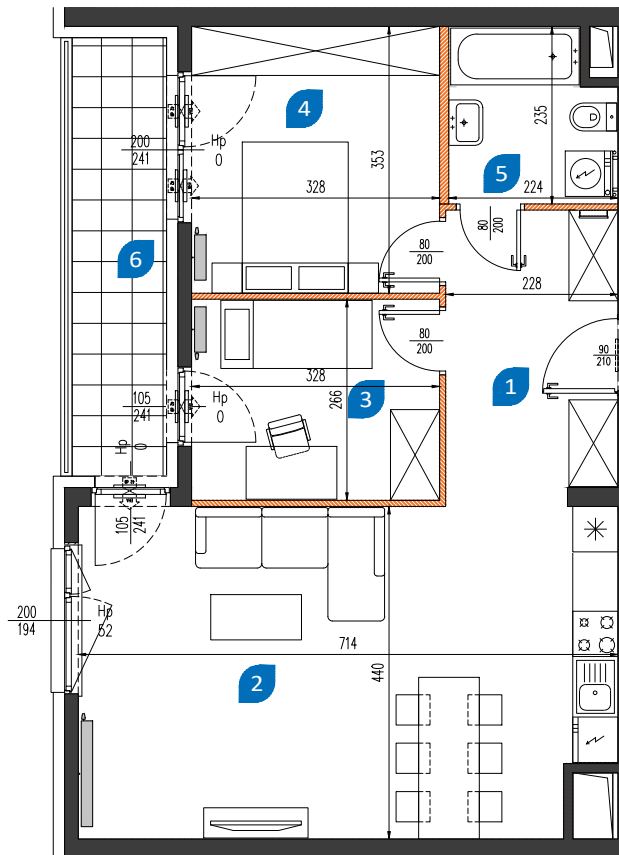

0 50 100cm
SKALA 1:100



1	hol	8.63 m ²
2	pokój z aneksem	30.35 m ²
3	sypialnia 1	8.55 m ²
4	sypialnia 2	11.38 m ²
5	łazienka	4.73 m ²
RAZEM		63.64 m²
6	loggia	7.40 m ²

 **NOWA MANGALIA**

nowamangalia.pl

BIURO SPRZEDAŻY:
róg ulic Sobieskiego i Mangalia, 02-758 Warszawa

Godziny otwarcia: pon-pt: 9.00-18.00, sob: 9.00-14.00
sprzedaz@nowamangalia.pl; tel.: +48 515 030 901

