

POWIERZCHNIA MIESZKANIA

66,87 m²

5.1. PRZEDPOKÓJ	8,06m ²
5.2. ŁAZIENKA	3,82m ²
5.3. POKÓJ 1	12,37m ²
5.4. POKÓJ 2	11,14m ²
5.5. POKÓJ Z ANEKSEM	20,06m ²
5.6. POKÓJ	8,63m ²
5.7. WC	2,79m ²

POWIERZCHNIA DODATKOWA

5.8. BALKON	5,53m ²
-------------	--------------------

LOKAL MIESZKALNY NR 12 (B/M1/5)


BUDYNEK B

POWIERZCHNIA 66,87m²


ILOŚĆ POKOI 4



SCHEMAT LOKALIZACJI, SKALA 1:1500

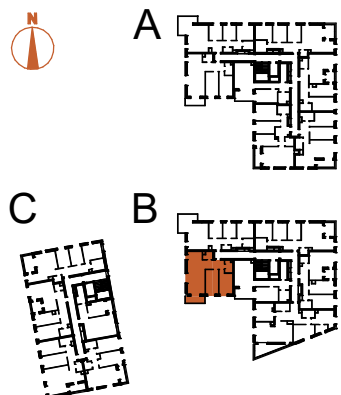

TĘTNOWSKI DEVELOPMENT SP. Z O.O.
UL. WROCŁAWSKA 80, 30-017 KRAKÓW
EMAIL: BIURO@TETNOWSKI.PL
TELEFON: 12 630 99 33

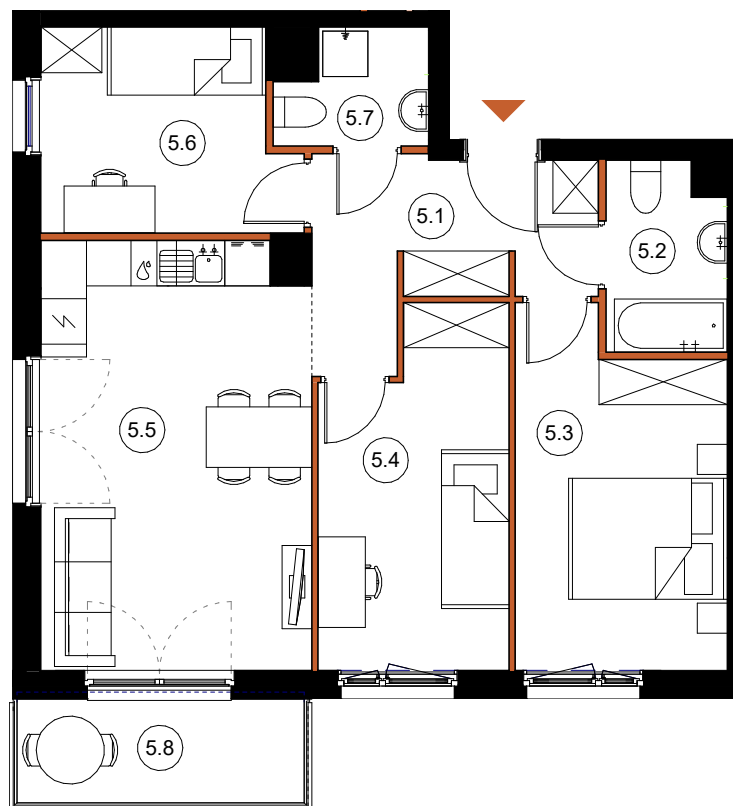

LEGENDA:

- ŚCIANY KONSTRUKCYJNE
- ŚCIANY DZIAŁOWE

ARANŻACJA WNETRZ JEST PRZYKŁADOWA

NINIEJSZA OFERTA MA CHARAKTER INFORMACYJNY I NIE STANOWI OFERTY HANDLOWEJ W ROZUMIENIU ART. 66 § 1 KODEKSU CYWILNEGO

UL. DROŻDŻOWA, KRAKÓW

1 PIĘTRO

SKALA 1:100