
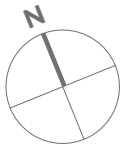


MIESZKANIE NR 143 • 3 POKOJE • 56,34 m²

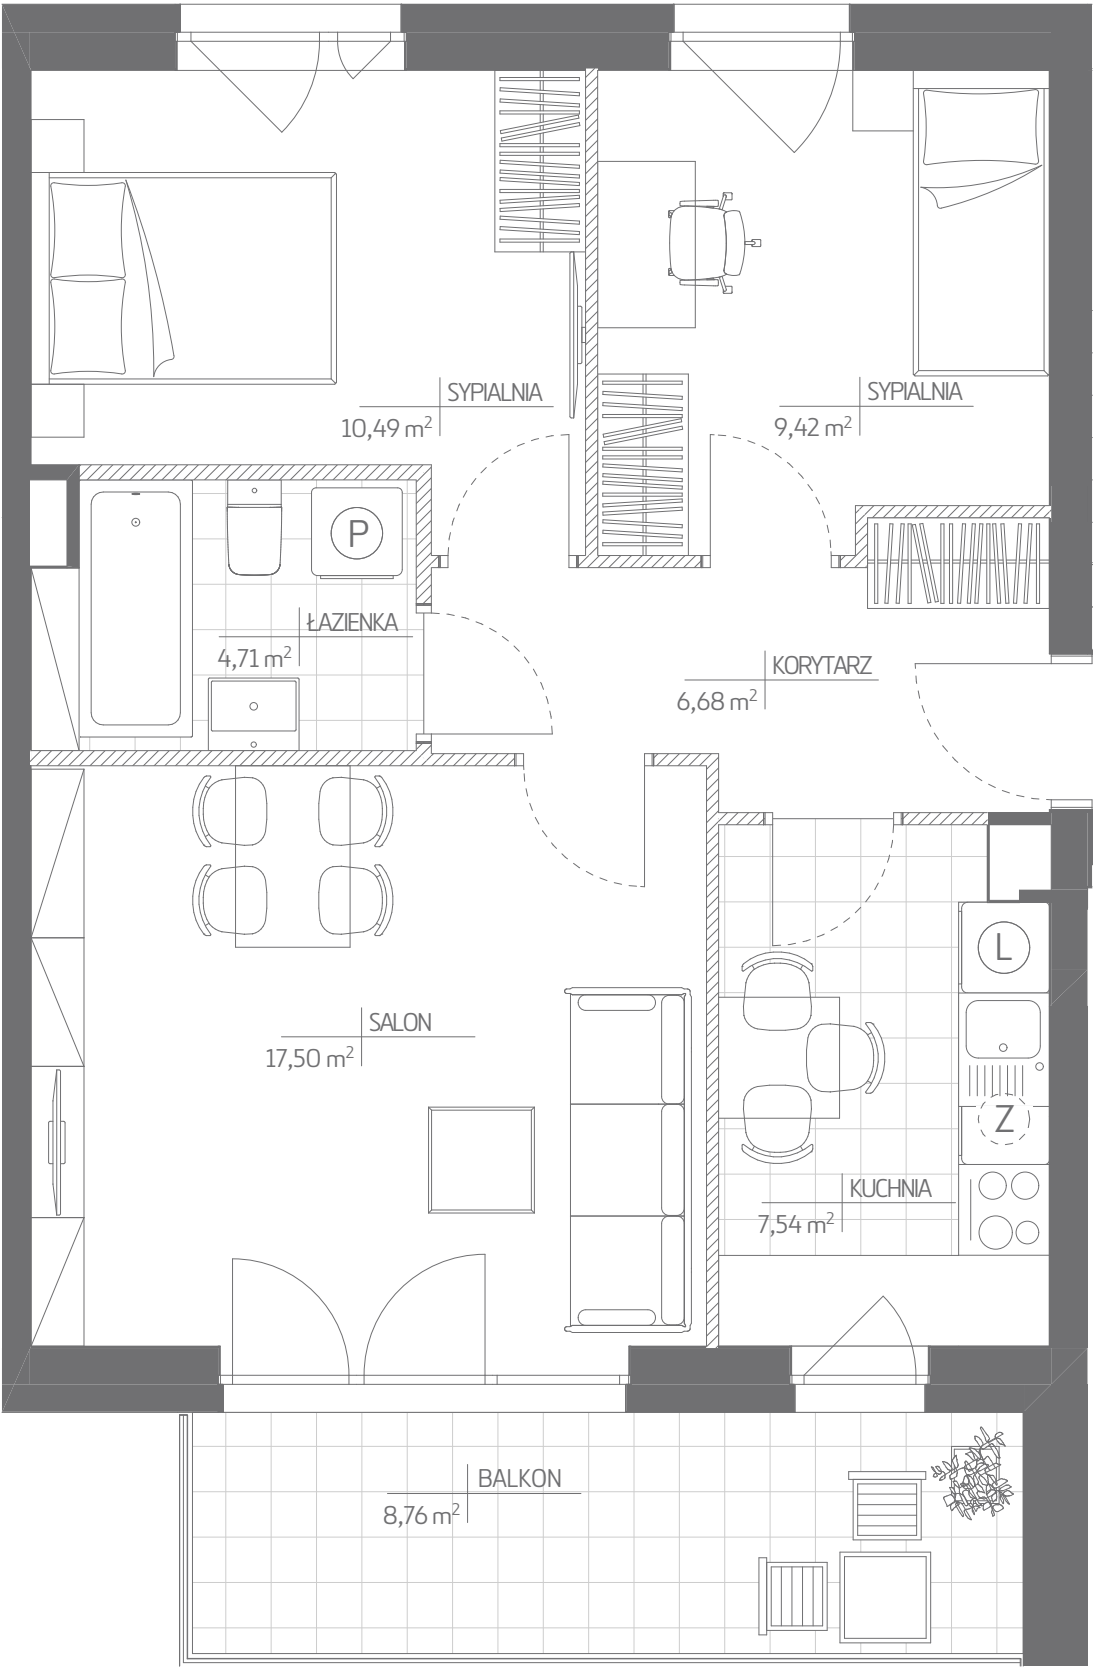

budimex
nieruchomości

BUDIMEX NIERUCHOMOŚCI Sp. z o.o.
www.budimex-nieruchomosci.pl

POLANKA
NIEMENA



Poznań,
ul. Niemena
dzielnica Rataje

DANE LOKALU:

LOKAL NR	LICZBA POKOI	POW.UŻYTKOWA
143	3	56,34 m ²
BUDYNEK NR	KLATKA NR	PIĘTRO
-	F	2


ZESTAWIENIE POWIERZCHNI

KORYTARZ	6,68m ²
KUCHNIA	7,54m ²
SALON	17,50m ²
ŁAZIENKA	4,71m ²
SYPIALNIA	10,49m ²
SYPIALNIA	9,42m ²

BALKON	8,76m ²
--------	--------------------

W TYM: POWIERZCHNIA POD ŚCIANAMI DZIAŁOWYMI MOŻLIWYM DO DEMONTAŻU/WYBURZENIA	1,90m ²
--	--------------------

POŁOŻENIE MIESZKANIA W BUDYNKU

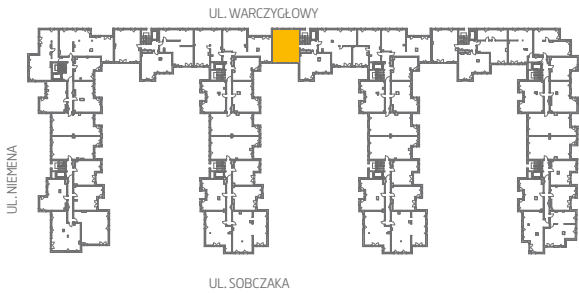

WARTOŚĆ
BRUTTO (PLN):

PROJEKTANT

LAB3
ARCHITEKCI

- Uwaga:
- Aranżacja lokalu mieszkalnego przedstawiona na rzucie jest przykładowa. Niniejsza karta katalogowa opracowana została na podstawie projektu budowlanego. W toku dalszego projektowania mogą wystąpić niewielkie zmiany w stosunku do informacji zawartych na karcie katalogowej.
 - Wymiary pomieszczeń, lokalizację przyborów sanitarnych i inne podane na podstawie projektu wykonawczego. W trakcie budowy mogą wystąpić różnice w stosunku do stanu wynikającego z projektu, wynikające ze specyfikacji prac budowlanych.
 - Powierzchnie są obliczone w świetle pionowych przegród w stanie wykończonym, przy uwzględnieniu tynków i okładzin o grubości 0,5 cm lub 1,5 cm, na poziomie podłogi bez uwzględnienia listew przypodłogowych, progów itp.
 - Powierzchnia użytkowa lokali oraz pomieszczeń określona jest na podstawie rozporządzenia Ministra Transportu, Budownictwa i Gospodarki Morskiej z dnia 25.04.2012r w sprawie szczegółowego zakresu i formy projektu budowlanego oraz uwzględnienie treści Polskiej Normy PN - ISO 9836:1997. Powierzchnia użytkowa uwzględnia powierzchnię elementów nadających się do demontażu takie jak ścianki działowe. Przez ścianki nadające się do demontażu rozumie się ściany, które można usunąć bez naruszania konstrukcji.
 - Informacje na karcie nie stanowią oferty handlowej w rozumieniu art. 66 kodeksu cywilnego.