


BIURO SPRZEDAŻY:
Moko Concept Apartments
tel. +48 881 339 331
ul. Woronicza 33 A, 02-640 Warszawa
zamieszkaj@mokoconcept.pl
www.mokoconcept.pl

M 44

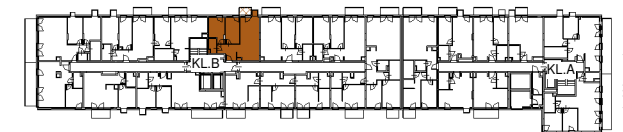

KLATKA	B
PIĘTRO	2
NUMER MIESZKANIA / LOKALU	44
LICZBA POKOI	3
POWIERZCHNIA	52,06 m ²


ZESTAWIENIE POWIERZCHNI

01	Korytarz	6.39
02	Salon z aneksem kuch.	22.90
03	Pokój 1	10.17
04	Sypialnia główna	9.70
05	Łazienka	2.90
		52.06

B	Balkon	2.17
---	--------	------



METROPOLIS
Investments

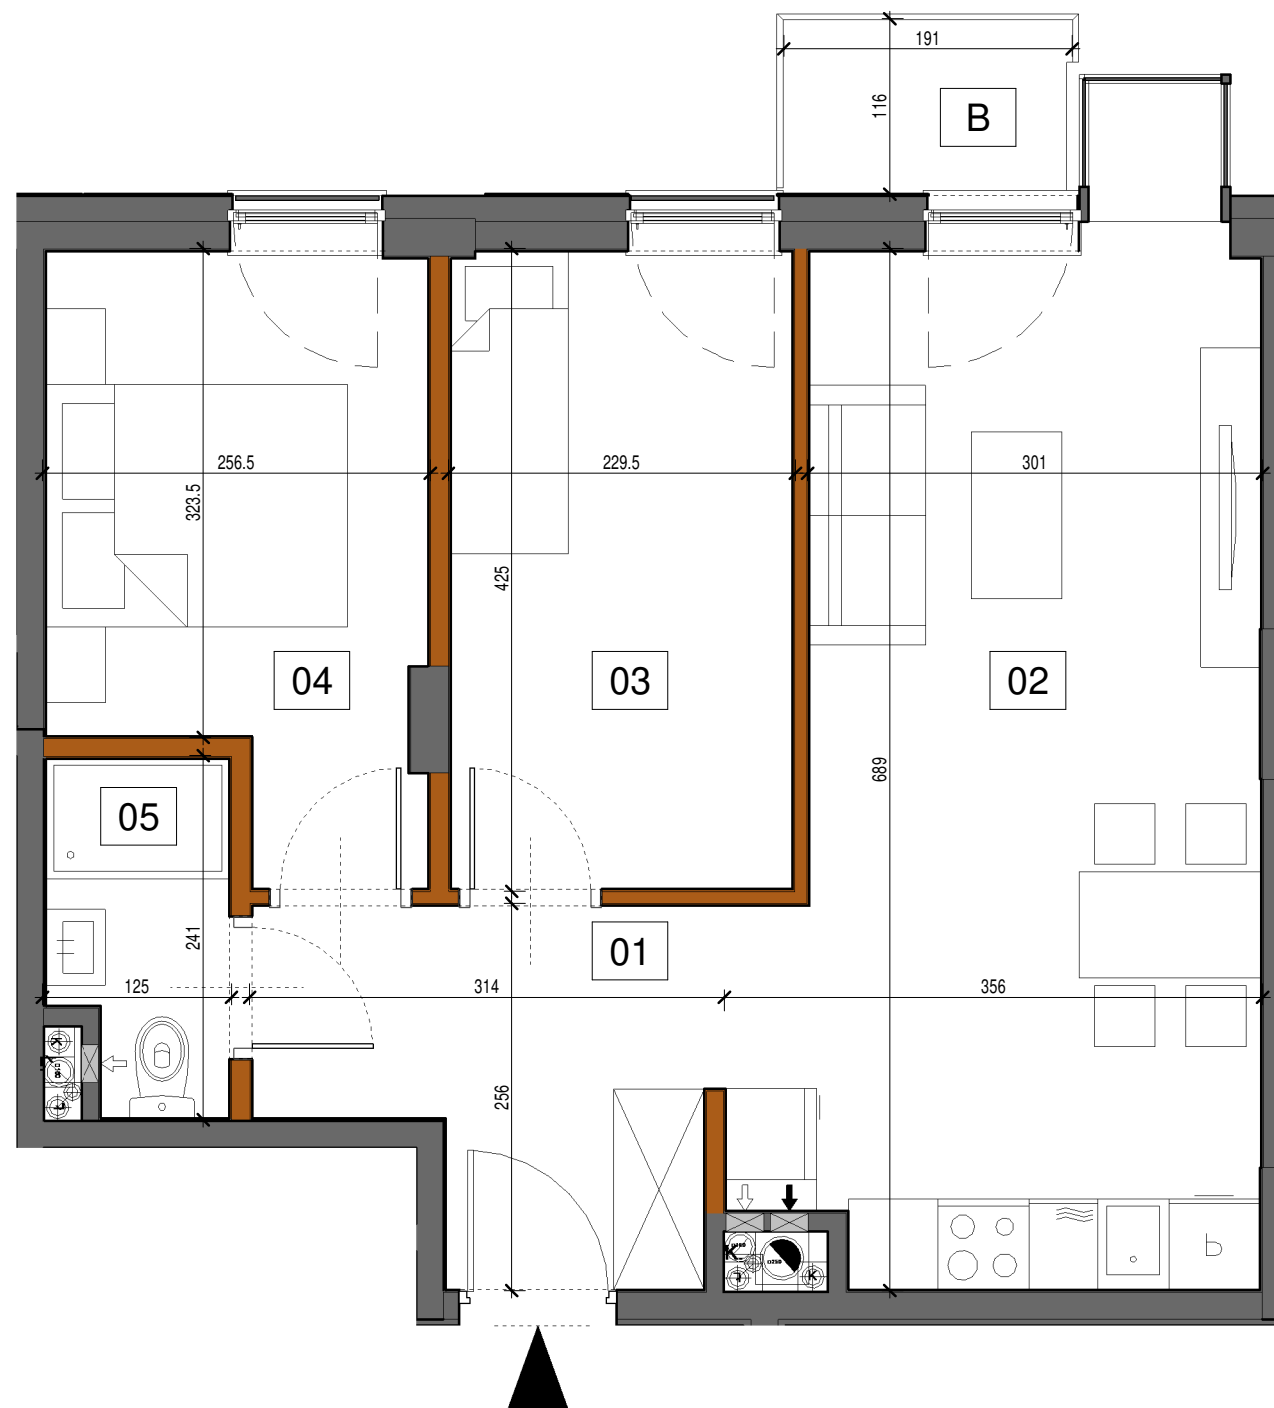

- ścianki działowe możliwe do demontażu
- ścianki bez możliwości demontażu

- Aranżacja lokalu mieszkalnego przedstawiona na rzucie jest przykładowa
- Wymiary podane są w stanie surowym
- Niniejsza karta katalogowa opracowana została na podstawie projektu budowlanego
- W toku realizacji wymiary i powierzchnie mogą ulec zmianom do 2% w stosunku do informacji zawartych w karcie katalogowej
- Na warstwy wykończeniowe podłóg przewidziano 2cm
- Niniejsza karta mieszkaniowa ma charakter informacyjno-marketingowy i nie stanowi oferty handlowej w rozumieniu prawa - Art. 66 §1 Kodeksu Cywilnego
- Obmiar powierzchni użytkowej lokalu mieszkalnego wykonano zgodnie z normą PN-ISO 9836:1997
- Powierzchnie są obliczane w świetle pionowych przegród nienadających się do demontażu w stanie wykończonym, przy uwzględnieniu tynków, na poziomie podłogi

0 1 2 3 4 5m