





NR M.4.4

LOK. MIESZKALNY | PIĘTRO: 3

1	POKÓJ Z ANEKSEM	27,97 m ²
2	ŁAZIENKA	3,64 m ²
3	SYPIALNIA	7,24 m ²
4	ANTRESOLA	1,47 m ²

POW. UŻYTKOWA	40,32 m²	
POW. PODŁOGI	52,04 m ²	
5	BALKON	5,60 m ²

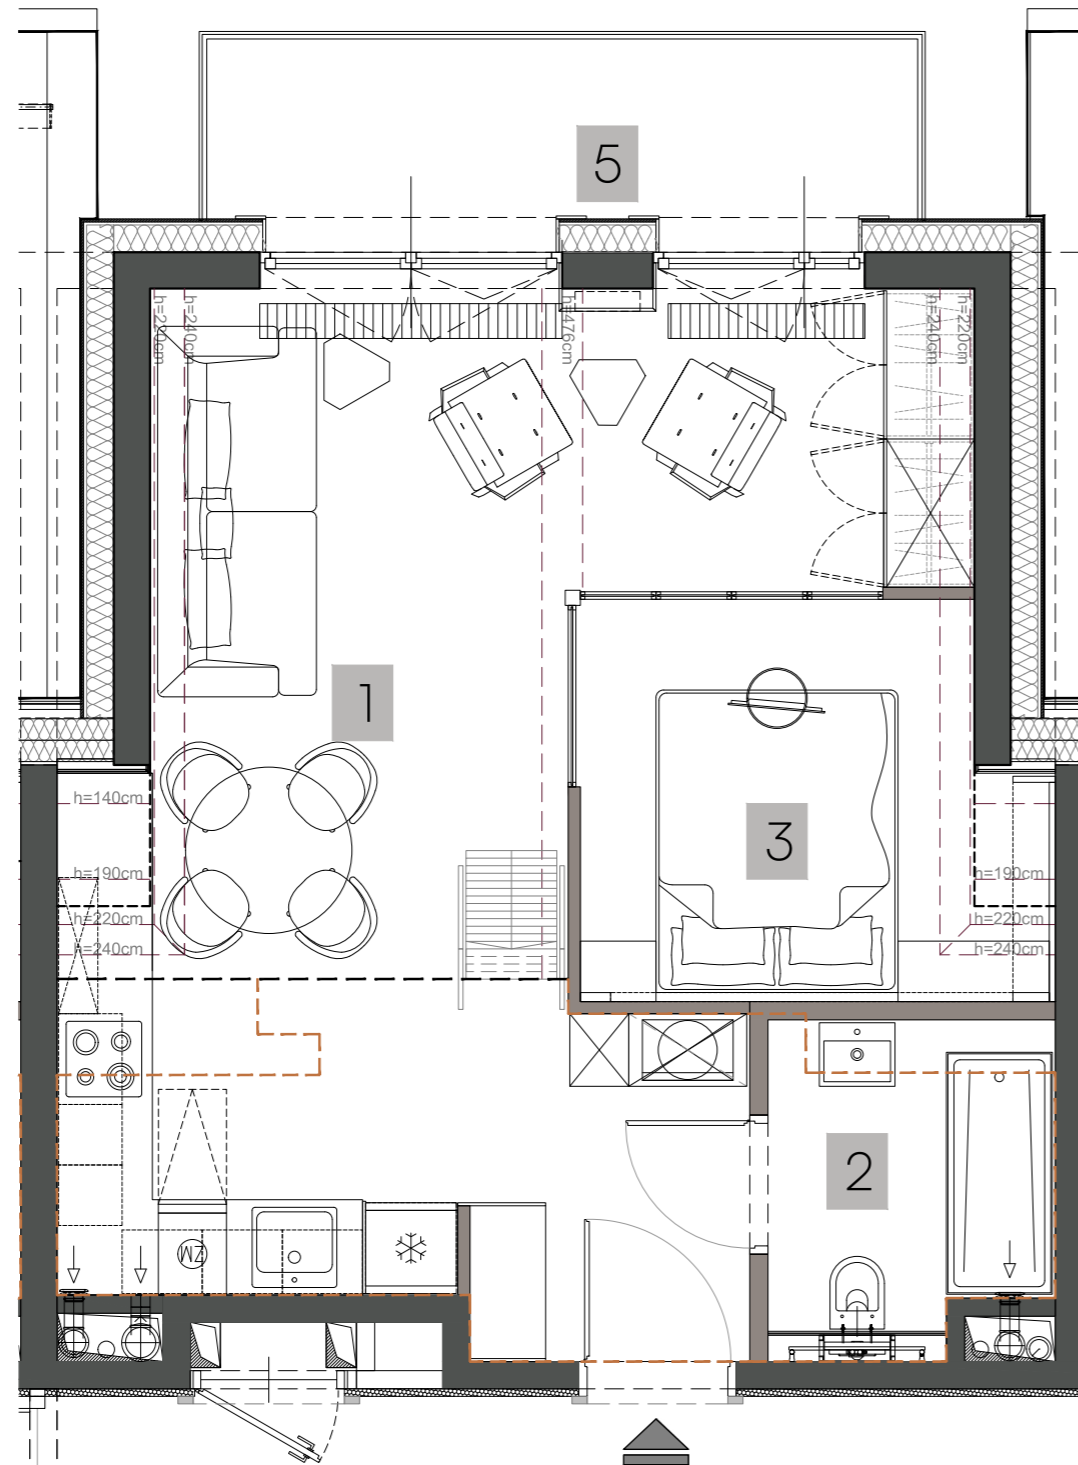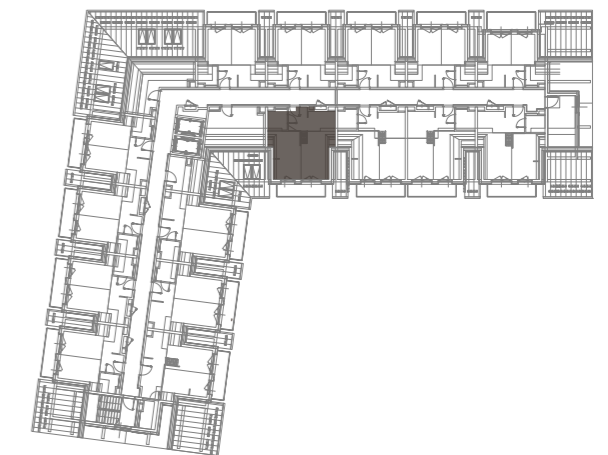

schody na antresolę, poza standardem wyposażenia lokalu

obrys antresoli

ściany stałe, bez możliwości modyfikacji

ściany z możliwością modyfikacji



BIURO SPRZEDAŻY:

+48 6666 222 07

sprzedaz@zamoyskiego31.pl