

40

WINIARSKA



MIESZKANIE M44 PIĘTRO +4

Mieszkanie dwupokojowe z aneksem kuchennym

komunikacja	3,98 m ²
łazienka	4,37 m ²
sypialnia	13,52 m ²
pokój z aneksem	22,36 m ²
spiżarnia	3,47 m ²

Powierzchnia użytkowa lokalu * 47,70 m²


Wysokość pomieszczeń 2,68 m

loggia 7,72 m²


* Powierzchnia balkonów, tarasów i loggi nie jest uwzględniana przy obliczaniu powierzchni użytkowej.

Na warstwy wykończeniowe /posadzki przewidziano 2cm

Niniejsze dane są poglądowe i mogą odbiegać nieznacznie od projektu realizacyjnego.

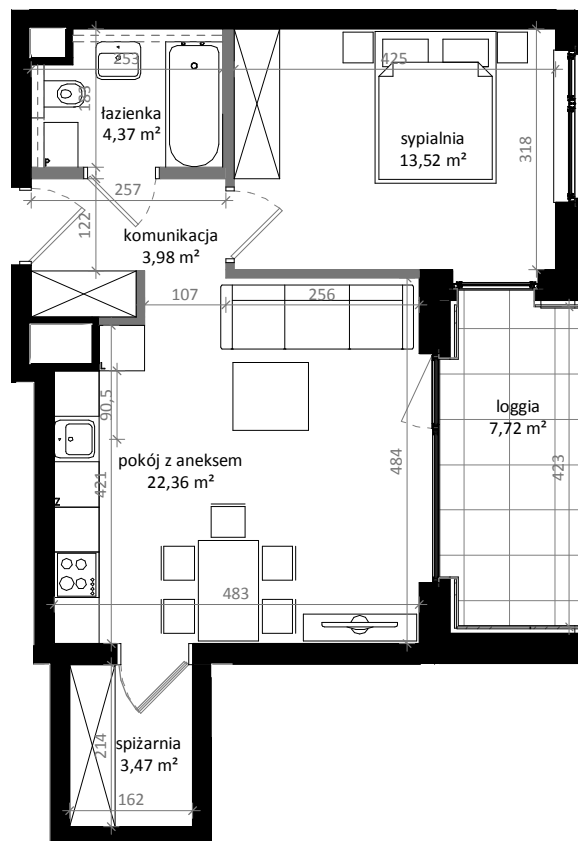

ul. Winiarska

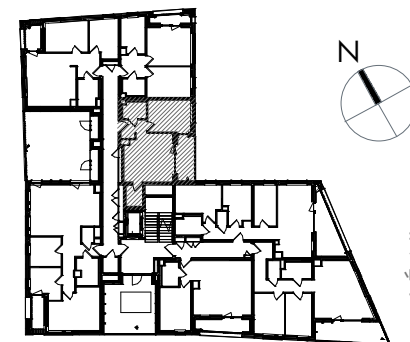

ul. Źródłana

SKALA 1:100



— Ściany z możliwością demontażu
— Ściany nośne

Obmiar powierzchni użytkowej lokalu mieszkalnego przeprowadzono zgodnie z normą PN-ISO 9836: 1997 tj. powierzchnia użytkowa lokalu jest obliczana w metrach kwadratowych z dokładnością do dwóch miejsc po przecinku, dla lokalu w stanie wykończonym, na poziomie podłogi (nie licząc listew cokotowych, progów itp.).