


MIRABELKI 5

SCHEMAT PIĘTRA

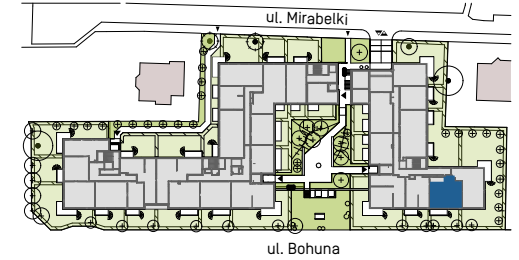


LOKAL B.PO.15

klatka piętro nr mieszkania

| | |
|-----------------------|----------------------|
| Powierzchnia użytkowa | 62,85 m ² |
| Ilość pokoi | 3 |
| Piętro | PARTER |

Zestawienie powierzchni

| | | |
|---|----------------|-------|
| 1 | Korytarz | 8,57 |
| 2 | Łazienka | 4,49 |
| 3 | Pokój | 12,97 |
| 4 | Pokój | 11,13 |
| 5 | Pokój dzienny | 17,41 |
| 6 | Aneks kuchenny | 6,46 |
| 8 | WC | 1,83 |
| | Balkon | 6,83 |
| | Ogródek | 43,24 |

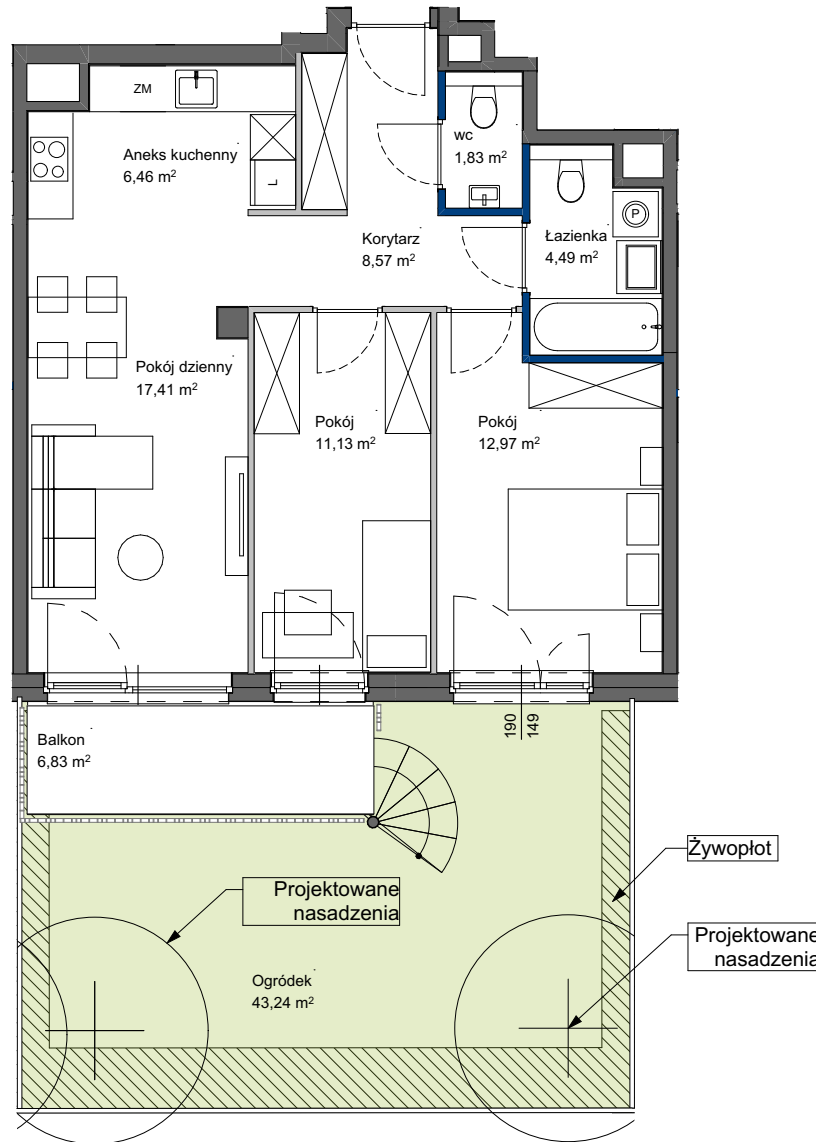

POWIERZCHNIA UŻYTKOWA POSZCZEGÓLNYCH POMIESZCZEŃ I LOKALU OBLICZONA ZGODNIE Z NORMĄ PN-ISO 9836:2022-07
1. ZE WZGLĘDU NA TRWAJĄCE PRACE PROJEKTOWE POWIERZCHNIE MOGĄ ULEC ZMIANIE - WYPOSAŻENIE TYLKO W CELACH PREZENTACJI,
NIE STANOWI ZABOWIĄZANIA UMOWNEGO - NINIEJSZY PROJEKT NIE STANOWI OFERTY W ROZUMIENIU PRZEPISÓW KODEKSU CYWILNEGO
2. NINIEJSZA KARTA NIE STANOWI WIĄŻĄCEGO OPISU PREZENTOWANEGO LOKALU

LEGENDA:

- ŚCIANY NIEROZBIERALNE
- ŚCIANY DZIAŁOWE Z MOŻLIWOŚCIĄ ROZBIÓRKI
- ŚCIANY DZIAŁOWE Z MOŻLIWOŚCIĄ ZMIANY ARANŻACJI

SKALA 1:100

Totalbud
DEVELOPMENT