



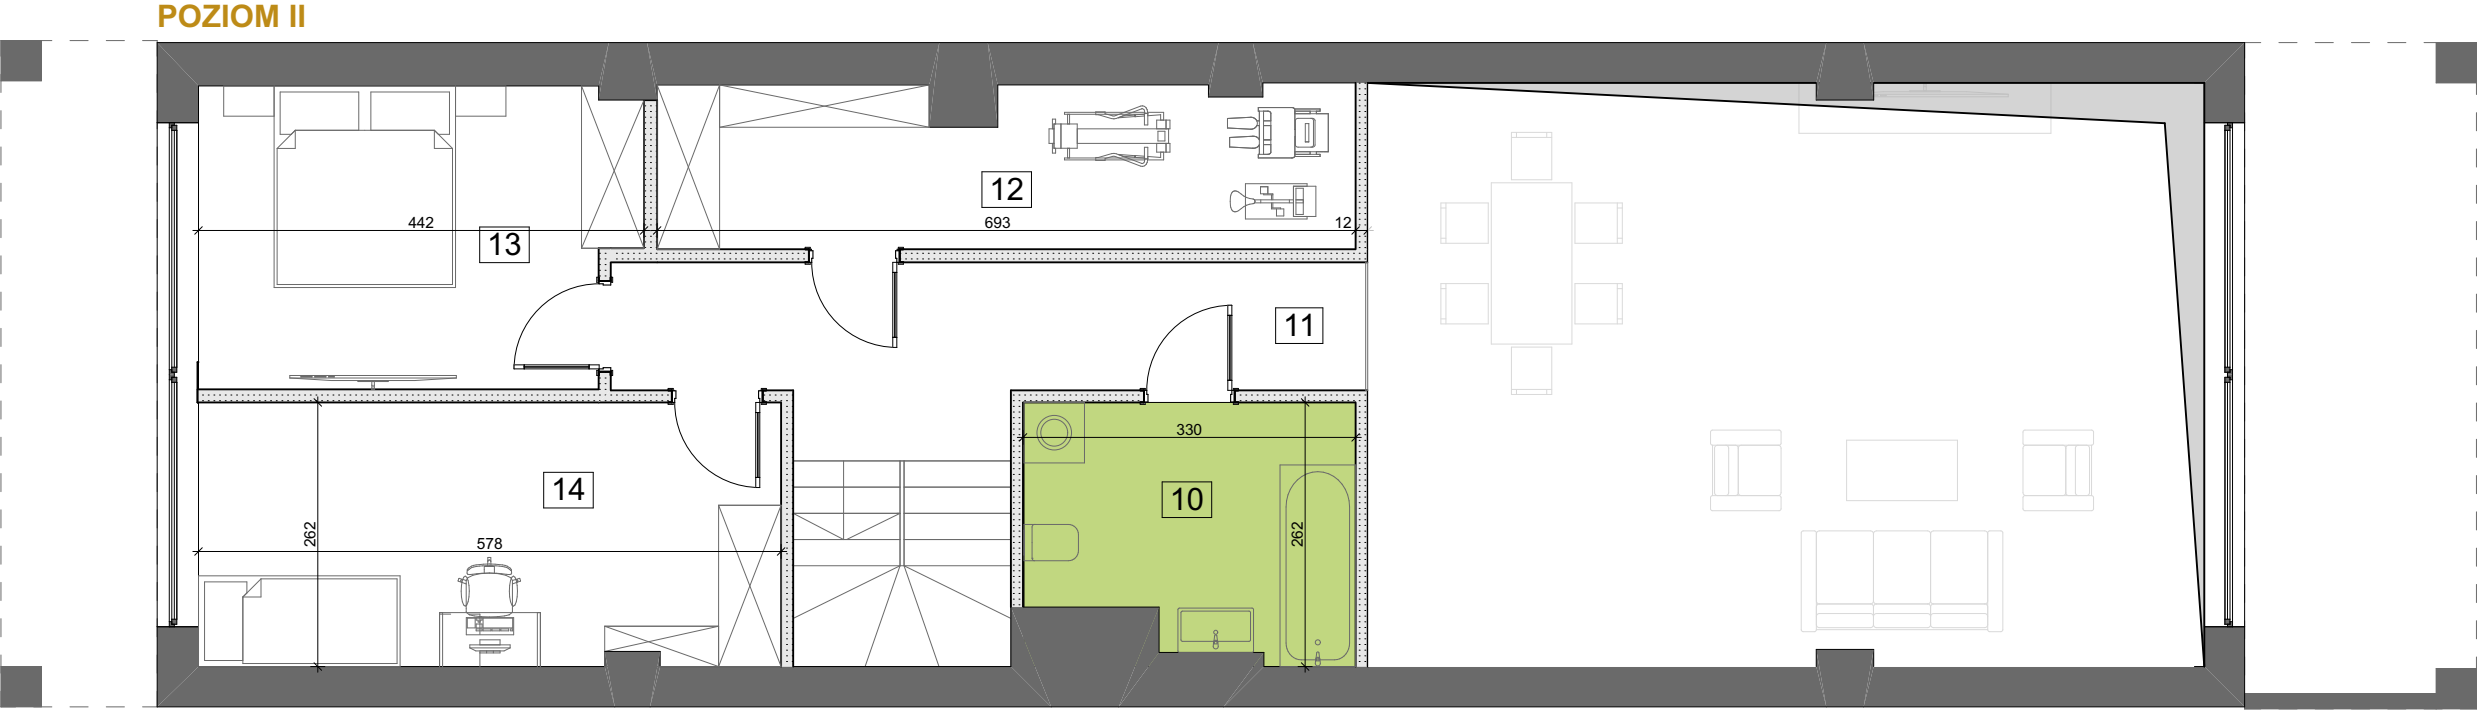

BUDYNEK MIESZKALNY WIELORODZINNY

BIURO SPRZEDAŻY
ul. Orzechowa 3
94-251 Łódź

LOKALIZACJA APARTAMENTU WZGLĘDEM CAŁOŚCI
INWESTYCJI:

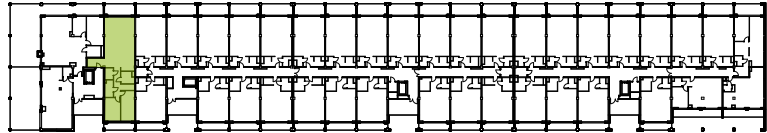

ZESTAWIENIE POWIERZCHNI:

POZIOM I			POZIOM II		
1	pokój dzienny z jadalnią	50,51 m ²	10	łazienka	7,65 m ²
2	aneks kuchenny	6,87 m ²	11	korytarz	9,98 m ²
3	korytarz	5,58 m ²	12	garderoba	10,96 m ²
4	korytarz	10,28 m ²	13	pokój	12,62 m ²
5	łazienka	3,58 m ²	14	pokój	15,06 m ²
6	garderoba	5,15 m ²			
7	łazienka	5,47 m ²			
8	pokój	13,22 m ²			
9	pokój	15,07 m ²			

klatka	1
kondygnacja	1
ilość pokoi	5
powierzchnia	172,00 m ²
powierzchnia tarasu [T]	7,03 i 11,54m ²

K1.I.3

NR MIESZKANIA:

9

Apartamenty Zdrowie Sp. z o.o.Sp. K.
Aleja Prymasa Tysiąclecia 48A
01-241 Warszawa



APARTAMENTY
— ZDROWIE —

Wyjątkowe miejsce w Łodzi