



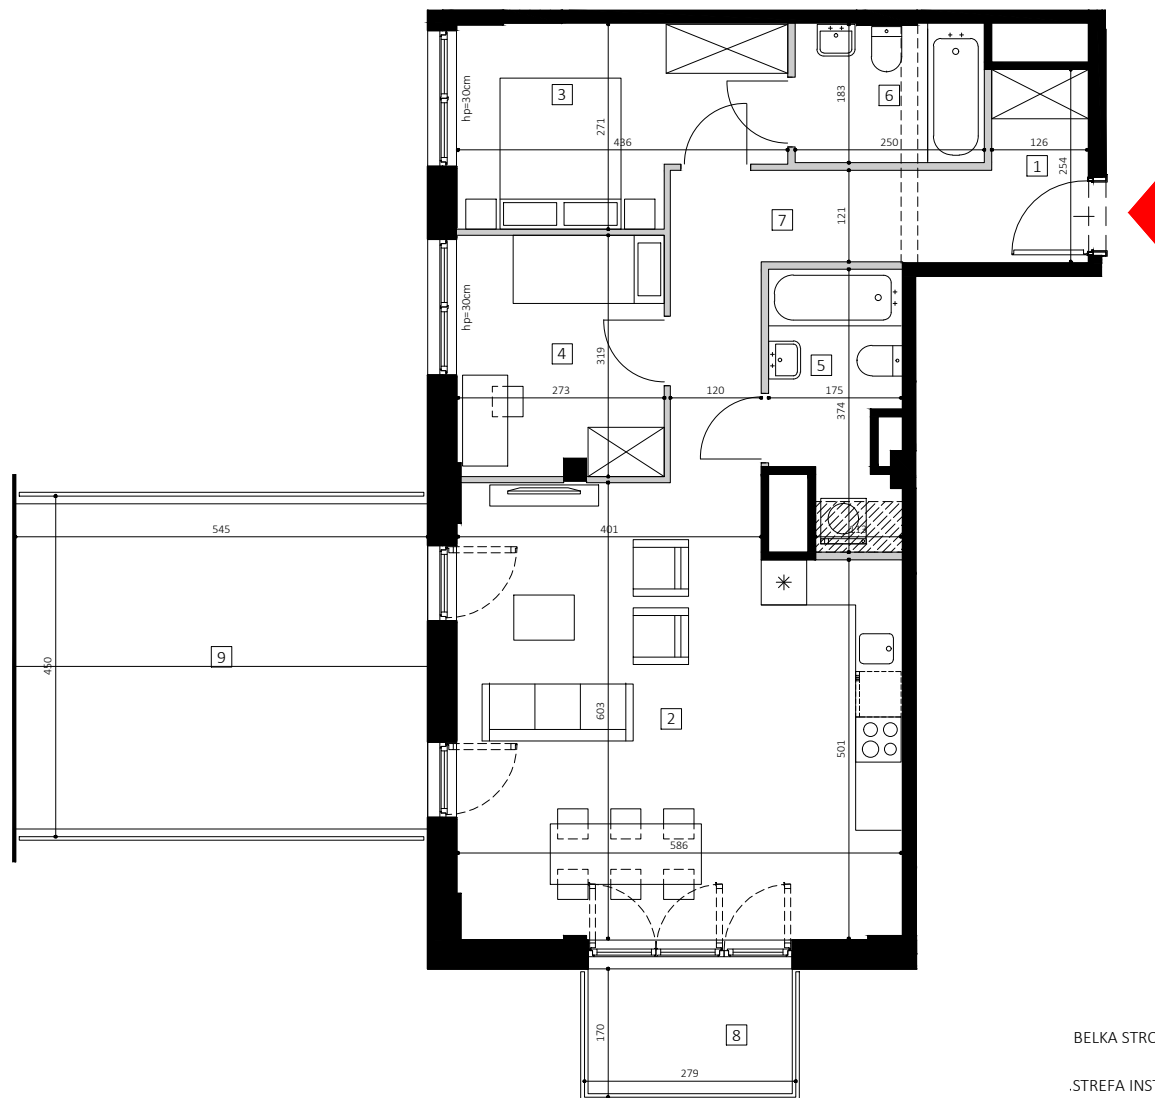

BELKA STROPOWA


.STREFA INSTALACJI  
PROWADZONYCH POD SUFITEM

skala 1:100 /format A4/

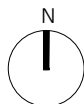

# CENTRAL HOUSE

NOKOTÓW / DOMANIEWSKA

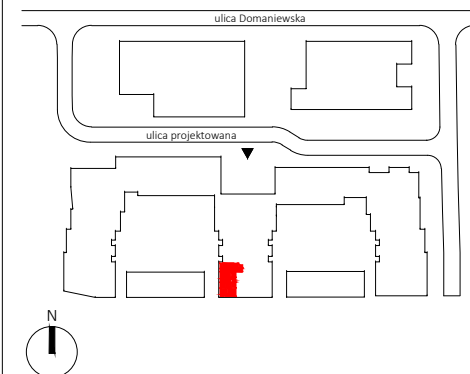

| PIĘTRO | KLATKA | NR MIESZKANIA |
|--------|--------|---------------|
| 1      | A      | 8             |

| POMIESZCZENIE               | POW. / m <sup>2</sup> / |
|-----------------------------|-------------------------|
| 1 PRZEDPOKÓJ                | 3.33                    |
| 2 SALON Z ANEKSEM KUCHENNYM | 33.53                   |
| 3 SYPIALNIA                 | 10.70                   |
| 4 SYPIALNIA                 | 8.94                    |
| 5 ŁAZIENKA                  | 5.74                    |
| 6 ŁAZIENKA                  | 4.83                    |
| 7 KOMUNIKACJA               | 9.12                    |
| 8 BALKON                    | 4.74                    |
| 9 TARAS                     | 24.55                   |

**POW. UŻYTKOWA\*** **76.19 m<sup>2</sup>**

**WYSOKOŚĆ POM.** **2.75 m**

- PRZEDSTAWIONE WYPOSAŻENIE I WYKOŃCZENIE JEST PRZYKŁADOWE I STANOWI JEDYNE JEDEN Z MOŻLIWYCH SPOSOBÓW ARANŻACJI.
- POWIERZCHNIA UŻYTKOWA\* LOKALU MIESZKALNEGO LICZONA ZGODNIE Z NORMĄ PN-ISO 9836 JEST POWIĘKSZONA O POWIERZCHNIĘ POD ŚCIANKAMI DZIAŁOWYMI.
- PLANOWANE POWIERZCHNIE, WYMIARY POMIESZCZEŃ, LOKALIZACJA PRZYBÓRÓW SANITARNYCH, ITP. ZOSTAŁY OPRACOWANE NA PODSTAWIE PROJEKTU BUDOWLANEGO, W ZWIĄZKU Z TYM MOGĄ ULEĆ NIEZNACZNEJ ZMIANIE W TRAKCIE PRAC BUDOWLANYCH.
- WYSOKOŚĆ POMIESZCZENIA LICZONA JEST OD POZIOMU WYLEWNI DO SPODU STROPU ŻELBETOWEGO.
- W LOKALU MOGĄ WYSTĘPOWAĆ LOKALNE OBNIŻENIA STROPU ZE WZGLĘDU NA KONSTRUKCJĘ BUDYNKU LUB TRANSFERY INSTALACJI.
- DRZWI WEWNĘTRZNE, PRZYBORY SANITARNE ITP. NIE SĄ WYPOSAŻENIEM LOKALU, A ICH SCHEMAT UMIESZCZONO W CELACH INFORMACYJNYCH.
- NINIEJSZA KARTA MIESZKANIOWA MA CHARAKTER INFORMACYJNO-MARKETINGOWY I NIE STANOWI OFERTY HANDLOWEJ W ROZUMIENIU PRAWA - ART. 66 § 1 KODEKSU CYWILNEGO.

ARCHITEKT



DOŚWIADCZONY DEWELOPER



1.A.8

06