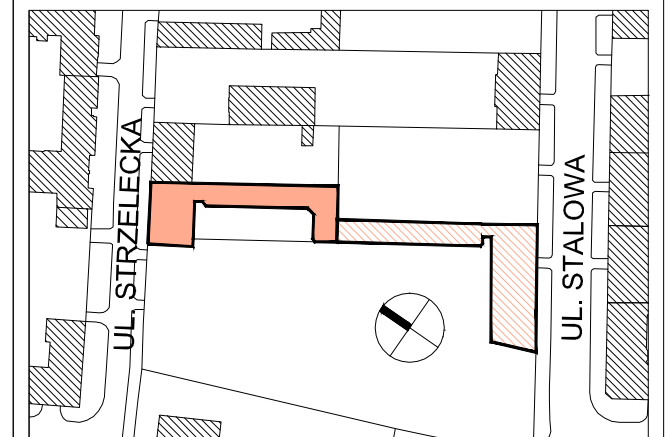
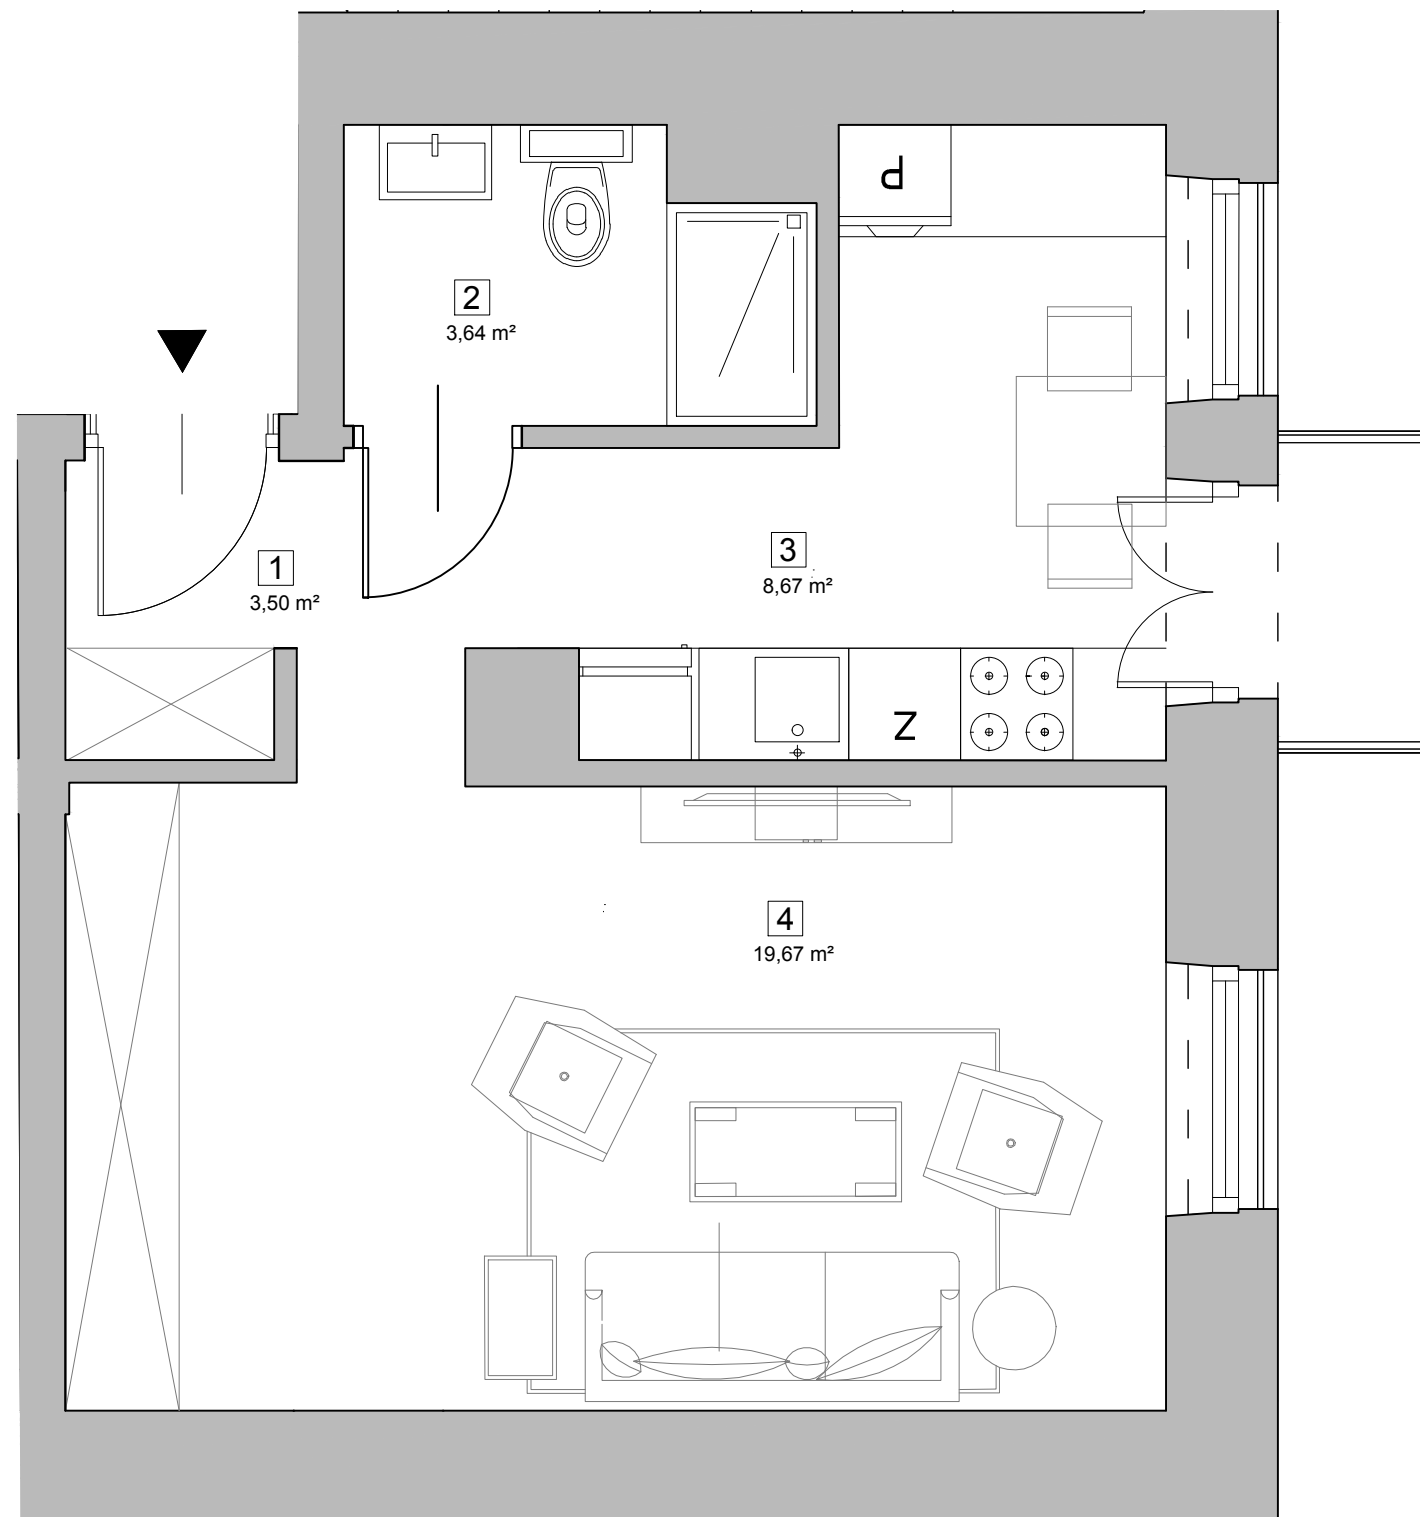
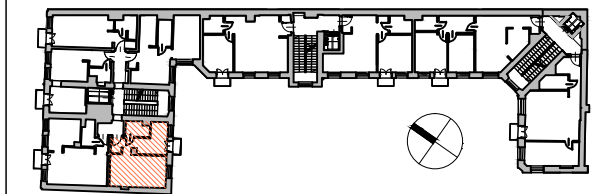
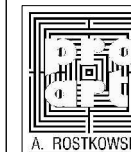


STRZELECKA 26
2C PARTNERS S.A.
UL. PRZY BAŻANTARNI 11/F
02-793 WARSZAWA

SCHEMAT III PIĘTRA

MIESZKANIE NR 3.5

lp.	nazwa pomieszczenia	pow.
1	hall	3,50 m ²
2	łazienka	3,64 m ²
3	kuchnia	8,67 m ²
4	pokój	19,67 m ²
SUMA		35,48 m²


PROJEKTANT:

 ul. Sniadeckich 10
 00-656 Warszawa
 Tel: (4822) 626 9505
 Tel/Fax: (4822) 626 9504

Powierzchnia lokalu według normy PN-ISO 9836:1997
UWAGA: instalacje i wymiary zostały podane na podstawie projektu budowlanego i mogą ulec nieznacznym zmianom w projekcie wykonawczym

