



Dworskie Ogrody



OSIEDLE MIESZKANIOWE W RZESZOWIE

BUDYNEK MIESZKALNY WIELORODZINNY
Z GARAŻEM PODZIEMNYM,
RZESZÓW, UL. DWORSKIE OGRODY 60

lokal mieszkalny **M.30**

powierzchnia użytkowa **56,90 m²**

nr pomieszczenia	pomieszczenie	powierzchnia m2
M.30.01	przedpokój	6,94
M.30.02	salon z aneksem kuch.	20,27
M.30.03	sypialnia	12,10
M.30.04	sypialnia	13,31
M.30.05	łazienka	4,29
powierzchnia użytkowa wewnętrzna (p.u.m.)		56,90
M.30.L	loggia	4,79

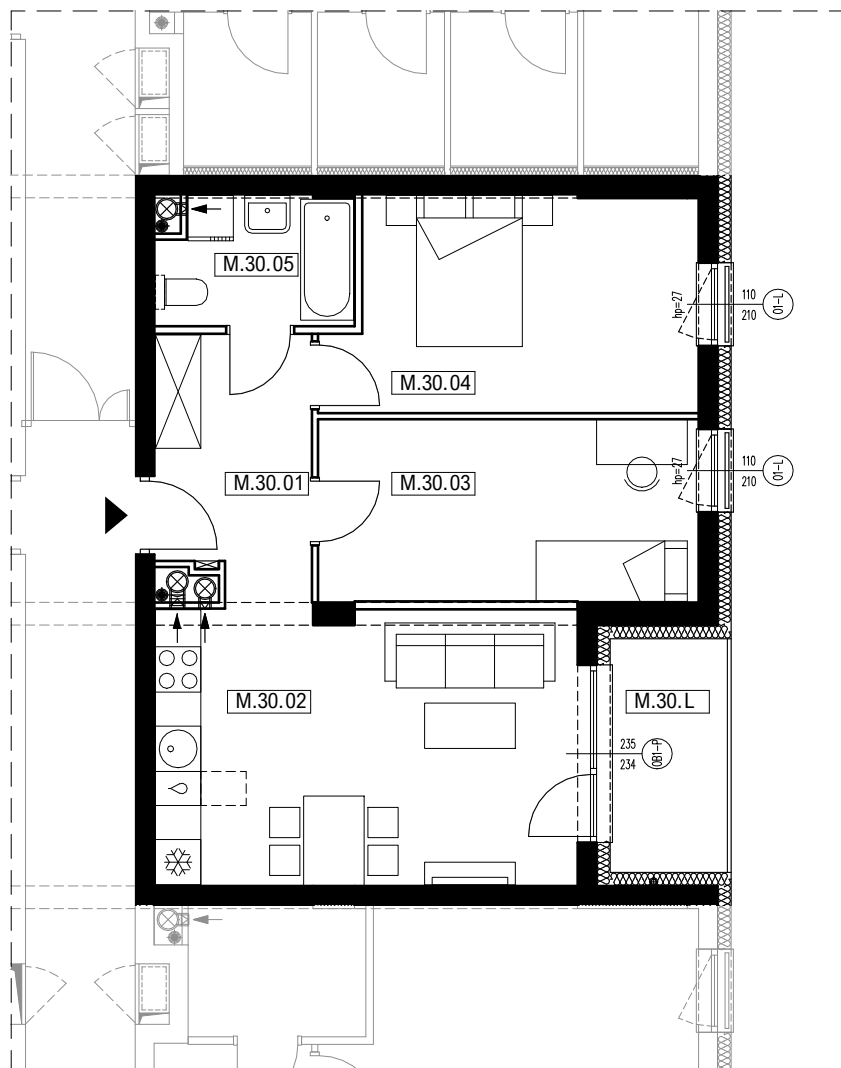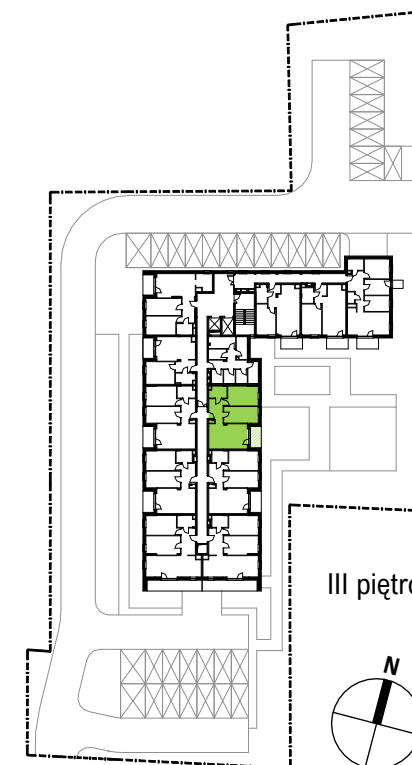

skala 1:100

1cm=1m



BS DEVELOPER
WWW.BSDEVELOPER.PL

Salon Sprzedaży, plk. Lisa Kuli 19 Galeria Graffica Rzeszów tel.: 17 307 0 308, e-mail.: sprzedaz@bsdeweloper.pl

Przedstawiona aranżacja jest przykładowa rysunki w tym zakresie mają charakter poglądowy oraz informacyjny i nie stanowią oferty w rozumieniu Kodeksu Cywilnego.

ITP ARCHITEKCI