

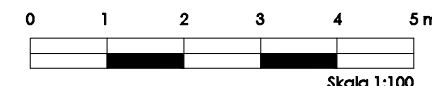


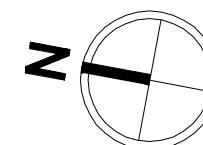

Kamieniczki za Strugą

M30


Numer	Nazwa	Powierzchnia
30.1	Salon+aneks	29.97 m ²
30.2	Hall	9.36 m ²
30.3	Aneks biurowy	9.27 m ²
30.4	Pokój	10.75 m ²
30.5	Sypialnia	17.88 m ²
30.6	Łazienka	4.55 m ²
30.7	Łazienka	4.32 m ²
Suma powierzchni pomieszczeń:		86.10 m ²

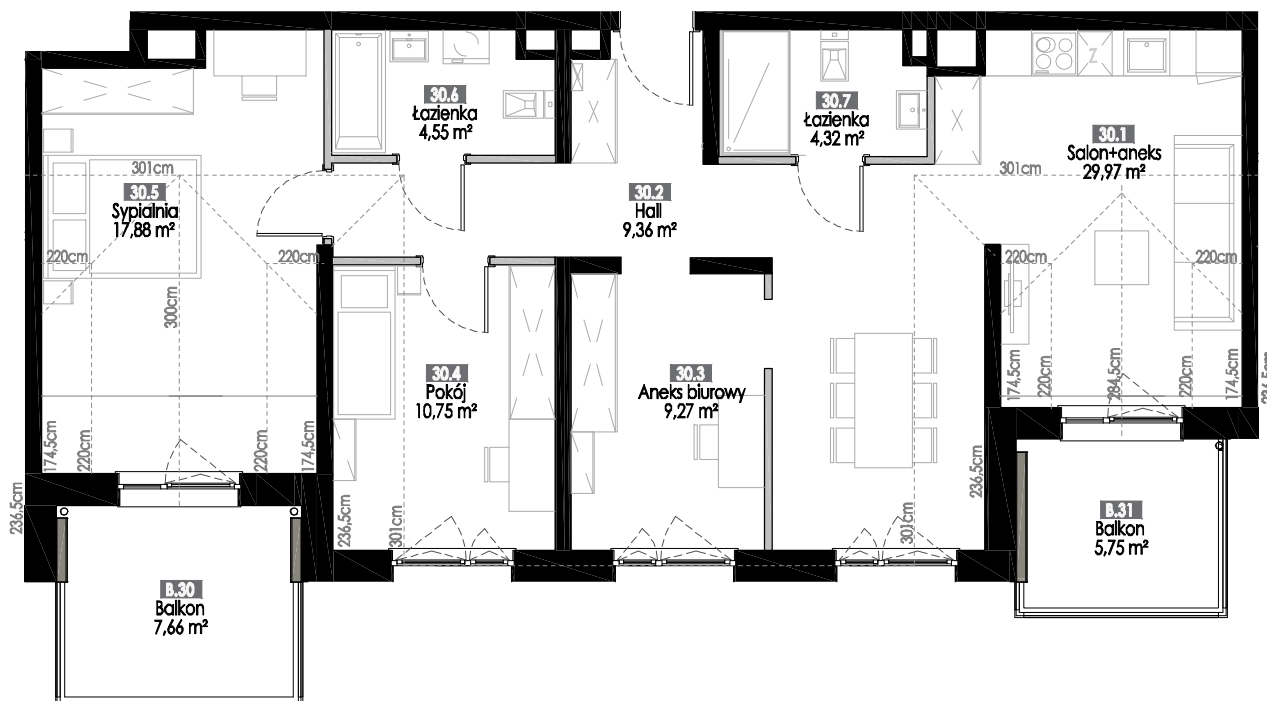

Skala 1:100

TARGO

ul. Inżynierska 78, 81-512 Gdynia
58 664 88 37 58 664 87 97
targo@targo.com.pl

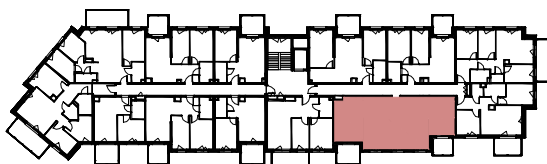

RZUT KONDYGNACJI
II PIĘTRO

ILOŚĆ POKOI:

4

PIĘTRO:

II PIĘTRO

POW. BALKONU:

7.66 / 5.75 m²

NR MIESZKANIA:

M30

POWIERZCHNIA PWL:

88.35 m²

POWIERZCHNIA UŻYTKOWA:

86.10 m²

Wymiary na karcie lokalu są wielkościami projektowymi i różnią się od rzeczywistych wielkości zrealizowanego obiektu