


# KARTA KATALOGOWA

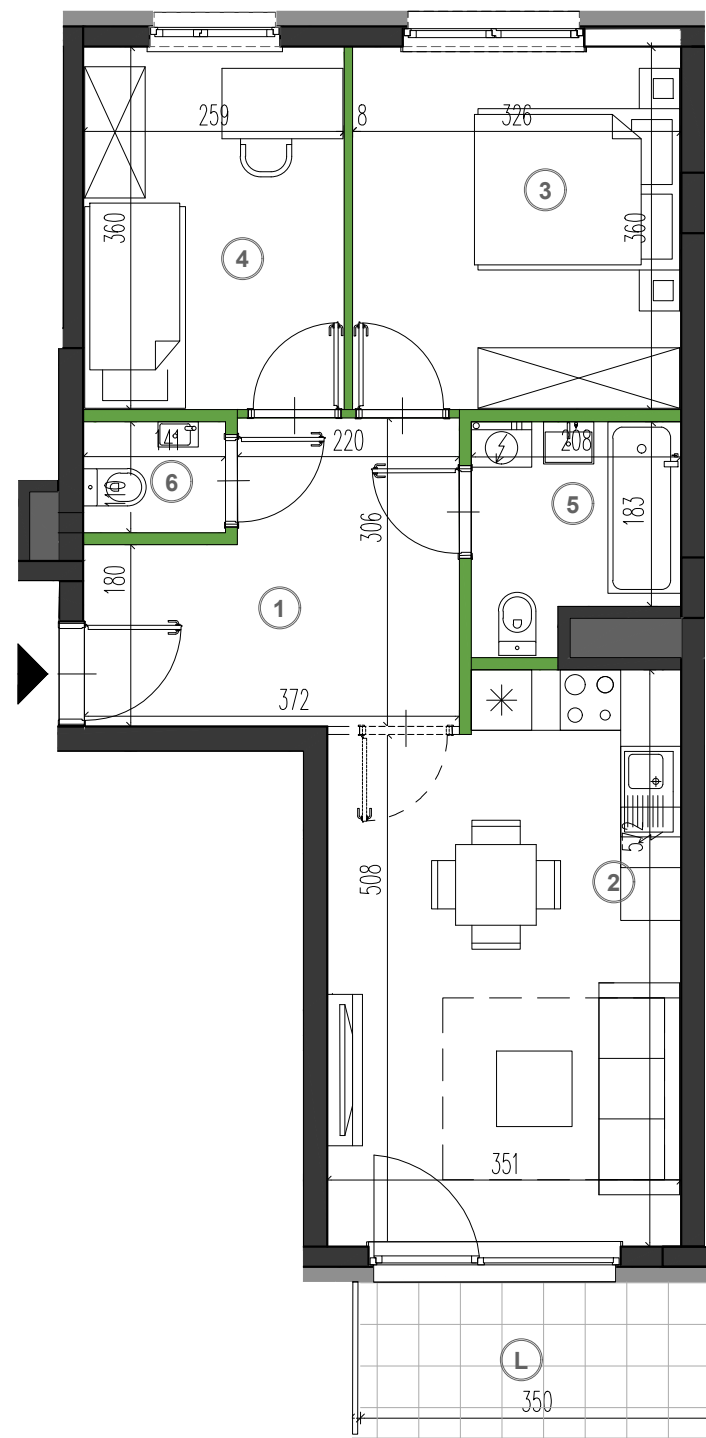

0 1 2 3m  
SKALA 1:75

PROJEKTANT  
FS&P ARCUS


**UWAGI:**  
POWIERZCHNIĘ UŻYTKOWĄ LOKALU ORAZ POSZCZEGÓLNYCH POMIESZCZEŃ PODANO ZGODNIE Z NORMĄ PN: ISO 9836:1997 (Z UWZGLĘDNIENIEM TYNKÓW).  
PODANE WYMIARY POMIESZCZEŃ SĄ WYMIARAMI W ŚWIEŁLE PIONOWYCH PRZEGRÓD (ŚCIAN) W STANIE SUROWYM.  
ROZMIESZCZENIE URZĄDZEŃ SANITARNYCH ORAZ SKRZYDŁA DRZWIOWE MAJĄ CHARAKTER ORIENTACYJNY.  
POWIERZCHNIA POMIESZCZEŃ, ROZMIARY OKIEN ORAZ USYTUOWANIE PODŁĄCZEŃ SANITARNYCH I KUCHENNYCH MOGĄ ULEC ZMIANIE W DALEJSZEJ FAZIE PROJEKTU.

- ściana z możliwością rozbiórki
- ściana nierozbieralna żelbetowa
- ściana zewnętrzna
- szachty instalacyjne



BUDYNEK MIESZKALNY WIELORODZINNY Z USŁUGAMI I  
GARAŻEM PODZIEMNYM. BUDYNEK A NA DZ. EW. NR 43 /6 Z  
OBRĘBU 4-16-36 PRZY ULICY GŁĘBOCKIEJ W WARSZAWIE.

## PLAN SYTUACYJNY

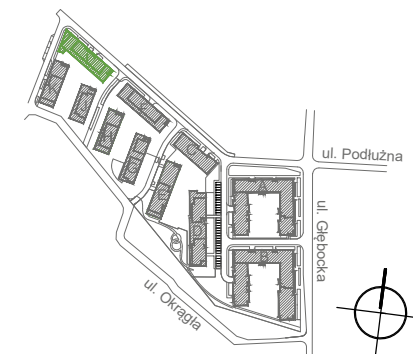

BUDYNEK I KLATKA 1



NR LOKALU

PIĘTRO 3 **1039**

POW. UŻYTKOWA **54.54**  
**3-POKOJOWE**

|   |                   |                     |
|---|-------------------|---------------------|
| ① | HOL               | 9.28m <sup>2</sup>  |
| ② | P.DZIENNY Z ANEK. | 19.00m <sup>2</sup> |
| ③ | SYPIALNIA         | 11.53m <sup>2</sup> |
| ④ | SYPIALNIA         | 9.14m <sup>2</sup>  |
| ⑤ | ŁAZIENKA          | 4.11m <sup>2</sup>  |
| ⑥ | WC                | 1.48m <sup>2</sup>  |
| L | LOGGIA            | 5.43m <sup>2</sup>  |

INWESTOR

ASBUD BIAŁOTĘKA Sp. z o.o.  
ul. Karolkowa 30  
01-207 Warszawa

tel. 0 800 600 600  
www.asbud.com  
e-mail: flora@asbud.com



Creating  
Environment