


Spółka Budowlano-Mieszkaniowa

EURO-CITY Sp. z o.o.

ul. Rozbrat 10/14 m 1, 00-451 Warszawa

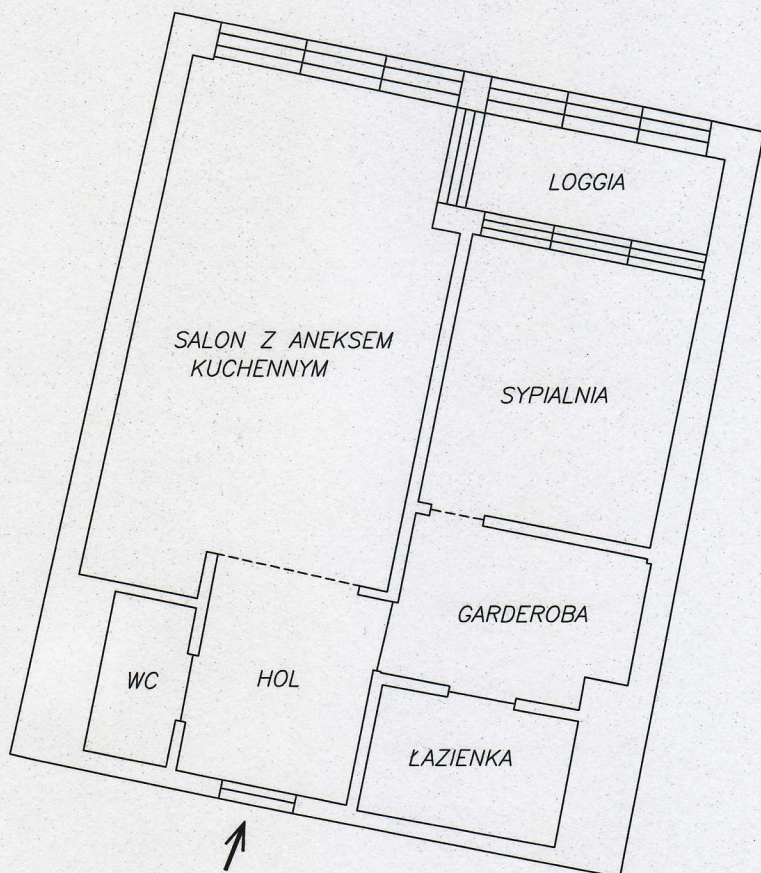

ZESTAWIENIE POWIERZCHNI
UŻYTKOWEJ:

	pow
SALON Z ANEKSEM KUCHENNYM	25,96 m ²
SYPIALNIA	11,31 m ²
GARDEROBA	6,58 m ²
ŁAZIENKA	4,50 m ²
HOL	6,63 m ²
WC	2,34 m ²
RAZEM	57,32 m ²


LOGGIA	4,10m ²
--------	--------------------



Obliczenia powierzchni dokonano wg PN-ISO 9836:1997

Temat :
Pomiar powierzchni
lokalu

Obiekt :
APARTAMENTY
Warszawa 00-403
ul. Solec 24

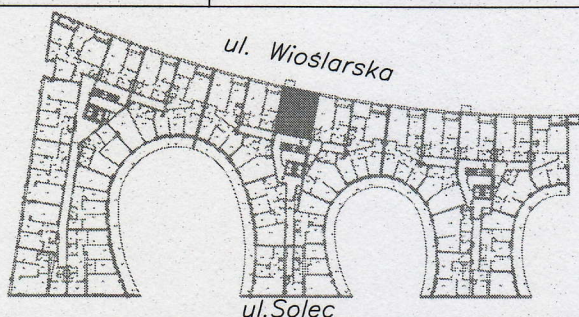

Gradus spółka jawna
Pełda Andrzej, Pełda Anna
00-467 W-wa, ul. Dragonów 6 m 60
tel. 840-37-21, 851-43-54
NIP 951-00-21-052 REGON 012625222

GEODETA UPRAWNIONY
Andrzej Pełda
mgr inż. Andrzej Pełda
upr. zawod. Nr 7184

Data :
8.03.2012

Nr mieszkania: 107
Powierzchnia
mieszkania: 57,32m²
Piętro: 2^o

Skala :
1:100