



Lilia

Budynek mieszkalny wielorodzinny
na osiedlu Nowe Żerniki
we Wrocławiu, ul. Hansa Poelziga 14
dz. nr 62/48, AM10, obręb Żerniki



M06 1 Piętro | Mieszkanie nr 6

2 pokoje + aneks kuchenny

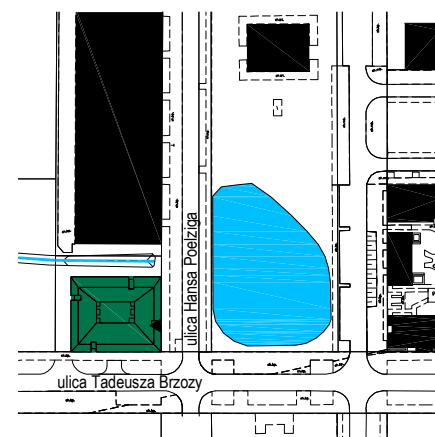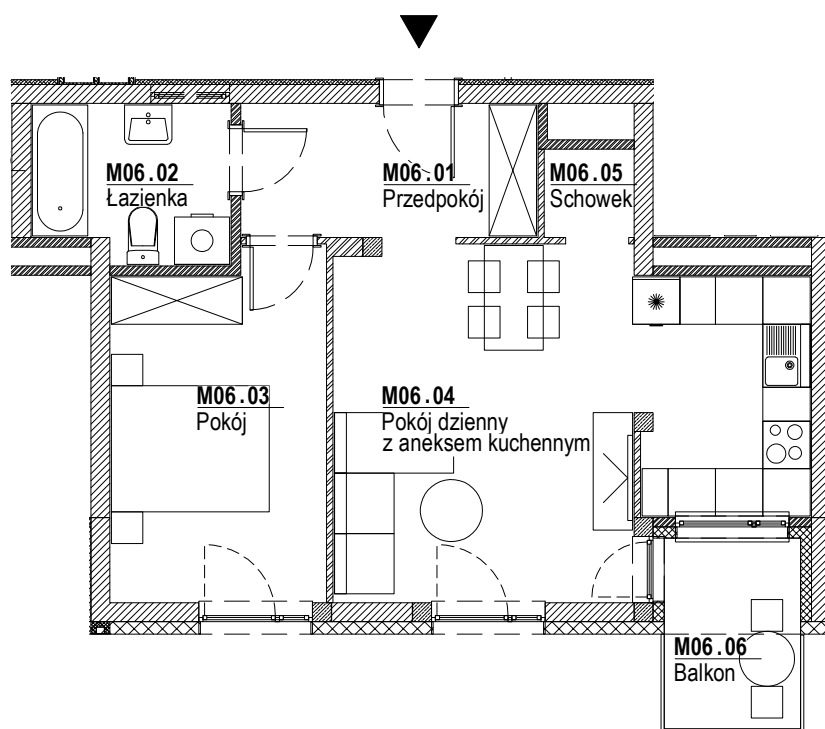

Lokalizacja budynku



Lokalizacja mieszkania - rzut

ZESTAWIENIE POWIERZCHNI

Nr	Nazwa	Pow.(m ²)
M06.01	Przedpokój	6.19
M06.02	Łazienka	4.69
M06.03	Pokój	11.56
M06.04	Pokój dzienny z aneksem kuchennym	23.67
M06.05	Schowek	1.19
SUMA CAŁKOWITA M06		47.30
M06.06	Balkon	4.19

Skala: 1:100

**Strona 1/1****UWAGI:**

1. Zastrzega się możliwość zmian w układach mieszkań i podanych powierzchniach zgodnie z zapisami umowy przedwstępnej.