



Dworskie Ogrody


OSIEDLE MIESZKANIOWE W RZESZOWIE

BUDYNEK MIESZKALNY WIELORODZINNY
Z GARAŻEM PODZIEMNYM,
RZESZÓW, UL. DWORSKIE OGRODY 60

lokal mieszkalny **M.06**

powierzchnia użytkowa **49,46 m²**

nr pomieszczenia	pomieszczenie	powierzchnia m2
M.06.01	przedpokój	8,24
M.06.02	salon z aneksem kuch.	19,94
M.06.03	sypialnia	8,76
M.06.04	sypialnia	8,78
M.06.05	łazienka	3,75
powierzchnia użytkowa wewnętrzna (p.u.m.)		49,46
M.06.L	loggia	20,44

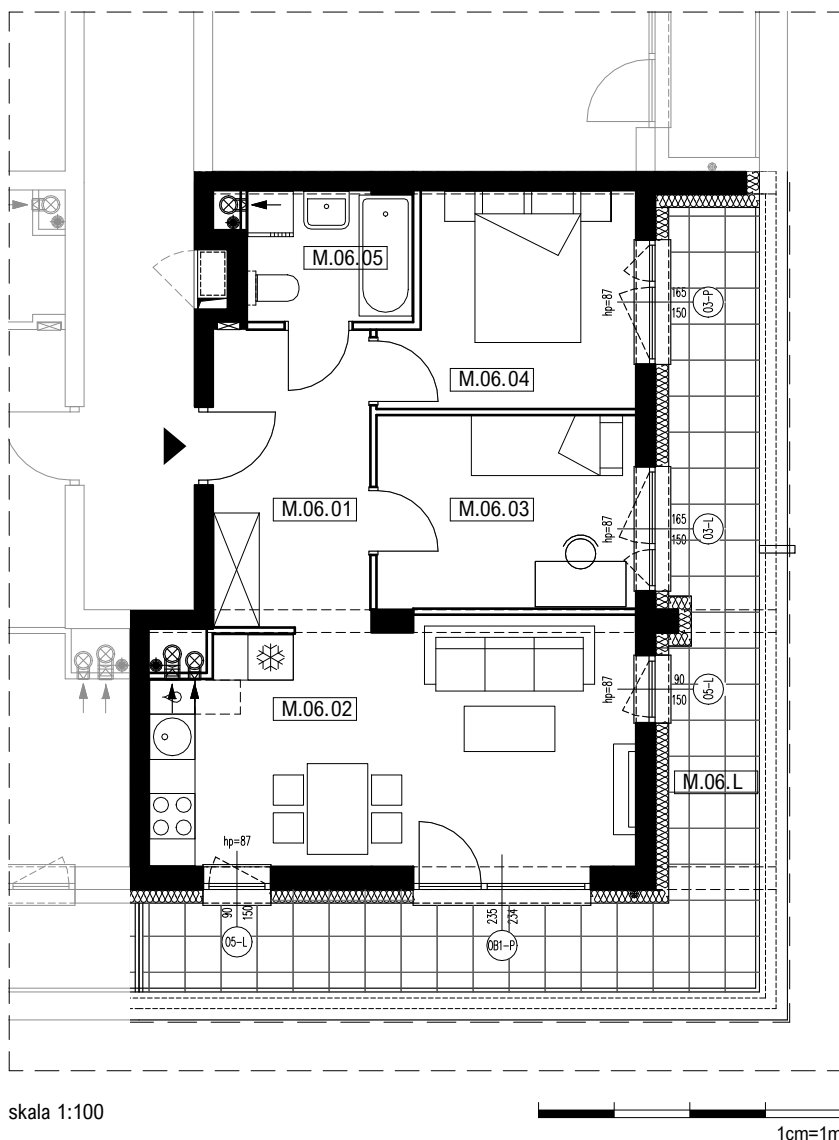

skala 1:100

1cm=1m



BS DEVELOPER
WWW.BSDEVELOPER.PL

Salon Sprzedaży, plk. Lisa Kuli 19 Galeria Graffica Rzeszów tel.: 17 307 0 308, e-mail.: sprzedaz@bsdeweloper.pl

Przedstawiona aranżacja jest przykładowa rysunki w tym zakresie mają charakter poglądowy oraz informacyjny i nie stanowią oferty w rozumieniu Kodeksu Cywilnego.

ITP ARCHITEKCI