

FABRYKA KORONEK  
**DĄBROWSKIEGO**  
I TRYKOTAŻY

**Apartament M.06**

Powierzchnia	31,29 mkw
Piętro	2 Piętro
Liczba pokoi	1


**Pomieszczenia**

1 Salon + Kuchnia	28,00 mkw
2 Łazienka	3,29 mkw

**Kontakt**

Dąbrowskiego 16 Sp. z o.o.  
ul. Kącik 4  
30-549 Kraków

[www.modern-living.pl](http://www.modern-living.pl)  
[biuro@modern-living.pl](mailto:biuro@modern-living.pl)  
+48 606 480 625

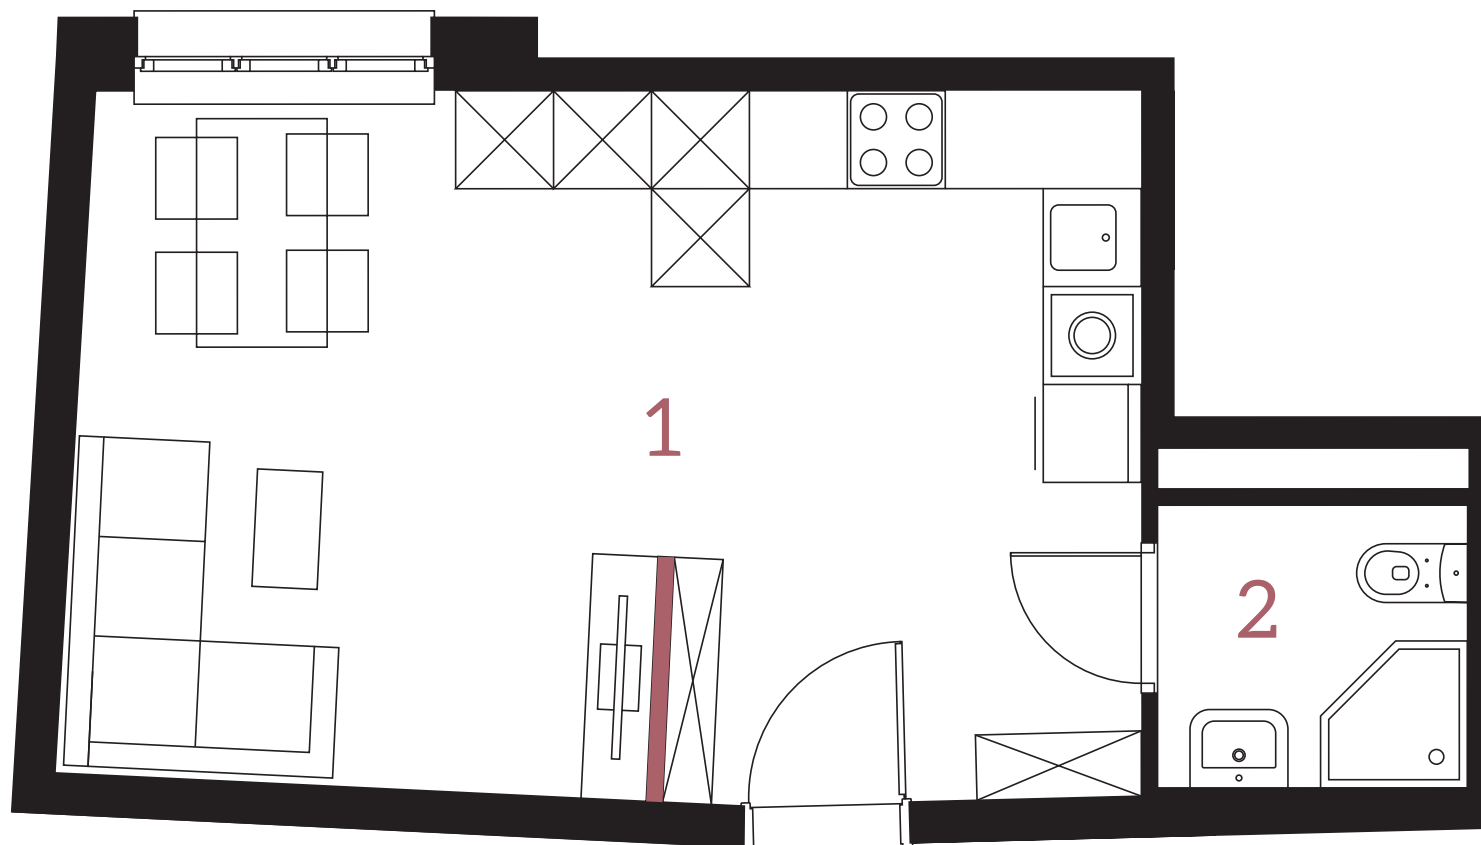

Północ ← ← Południe

Karta mieszkania przedstawia układ funkcjonalno-przestrzenny wynikający z projektu budowlanego. Zarówno wymiary pomieszczeń, ich ostateczna powierzchnia, lokalizacja urządzeń i instalacji wewnętrznych mogą ulec zmianom, będącymi wynikiem modyfikacji technicznych powstałych w trakcie realizacji prac budowlanych. Pomiar powierzchni mieszkania został opracowany przy uwzględnieniu Normy PN-ISO 9836:2015-12.