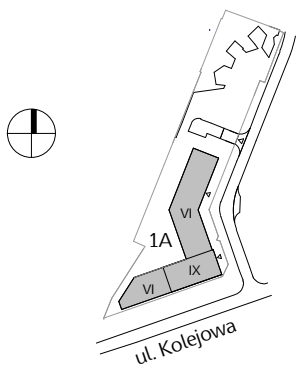
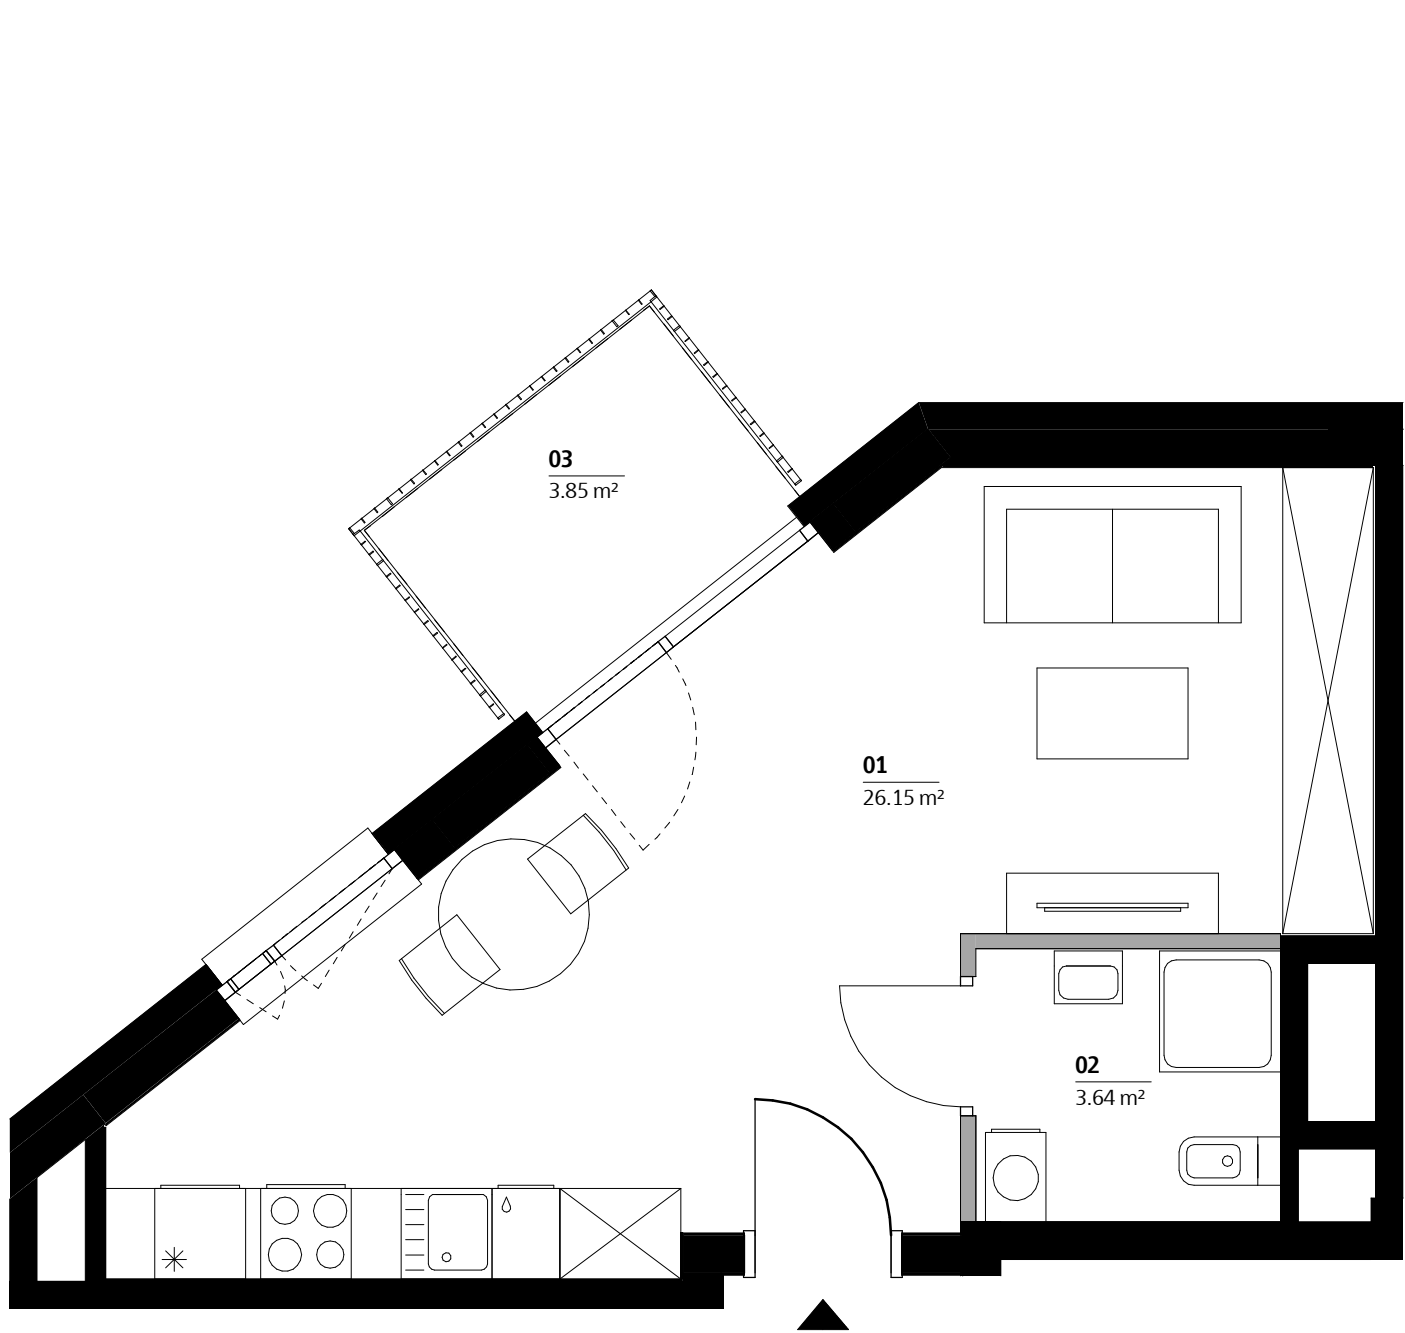


Nr tymczasowy	AA0112
Nr budowlany	1A.M.A0112
Budynek	A
Klatka	A
Piętro	01


Zestawienie pomieszczeń		
Numer	Nazwa	Pow. (m²)
01	Salon z aneksem	26,15
02	Łazienka	3,64

Suma		29.79
Powierzchnia netto mieszkania		30.18
03	Balkon	3,85

AA0112

Biuro sprzedaży mieszkań Skanska
+ 48 22 509 99 99
<http://mieszkaj.skanska.pl>
mieszkaj@skanska.pl

Uwaga:
1. Powierzchnie wyliczono zgodnie z normą PN-ISO 9836:1997
2. Podane wartości powierzchni oraz wysokości mogą ulec niewielkim zmianom, rzeczywiste zostaną określone w dokumentacji powykonawczej na podstawie pomiarów dokonanych zgodnie z obowiązującymi przepisami.
3. Urządzenia sanitarne i kuchenne, drzwi wewnętrzne oraz materiały wykończeniowe podłóg nie stanowią wyposażenia lokali mieszkalnych/ usługowych. Rozmieszczenie wyposażenia przedstawiono jako przykładowe.
4. Pomiar pod zakup urządzeń i wyposażenia należy wykonać po zakończeniu realizacji inwestycji i odbiorze lokalu.
5. Nawiew świeżego powietrza będzie realizowany za pomocą nawiewników okiennych i/lub ściennych.

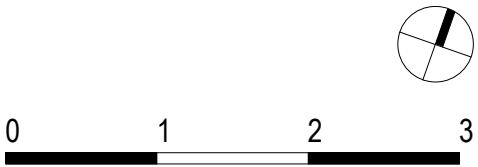

Legenda:	
	ściany bez możliwości modyfikacji
	ściany z możliwością modyfikacji
	okno
	okno balkonowe
	belka/ podciąg
	szachty instalacyjne

Investor	Projektant
Skanska Residential Development Poland Sp. z o. o.	Kuryłowicz & Associates Engineering Sp. z o. o.
Al. "Solidarności" 173 00-877 Warszawa	ul. Grójecka 22/24 02-301 Warszawa