



BUDYNEK 7

NUMER LOKALU 33



PIĘTRO parter

KLATKA 2

①	hol	14.11 m ²
②	pokój z aneksem	25.53 m ²
③	sypialnia	9.82 m ²
④	sypialnia	9.79 m ²
⑤	sypialnia	10.38 m ²
⑥	łazienka	4.59 m ²
⑦	wc	3.81 m ²


POW. UŻYTKOWA 78.03 m²

⑧ przedogródek 28.87 m²

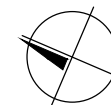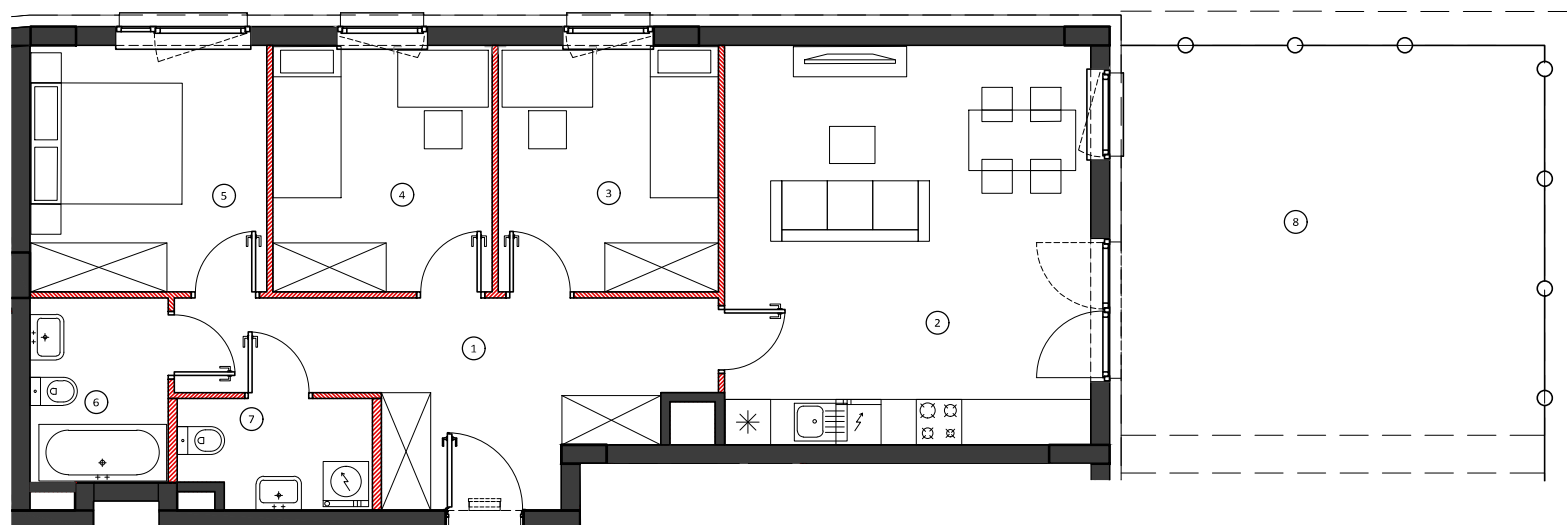


0 50 100cm
SKALA 1:100

LOKALIZACJA BUDYNKU

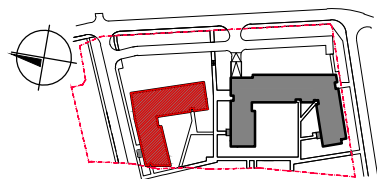

LOKALIZACJA PIĘTRA

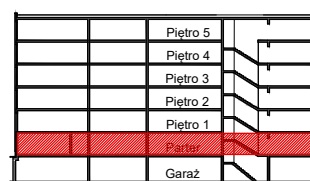

LOKALIZACJA MIESZKANIA



OBMIAR POWIERZCHNI UŻYTKOWEJ LOKALU MIESZKALNEGO
WYKONANO ZGODNIE Z NORMĄ PN-ISO 9836, Z WLICZONĄ
POWIERZCHNIĄ POD ŚCIANAMI DZIAŁOWYMI

Przedstawiona na załączniku aranżacja jest
przykładowa a załącznik ma charakter jedynie
poglądowy i może ulec zmianie. Zmianie nie
ulegnie funkcjonalność lokalu oraz jego istotne
cechy.

aktualizacja: 23 - czerwiec - 2017