


MIRABELKI 5

SCHEMAT PIĘTRA

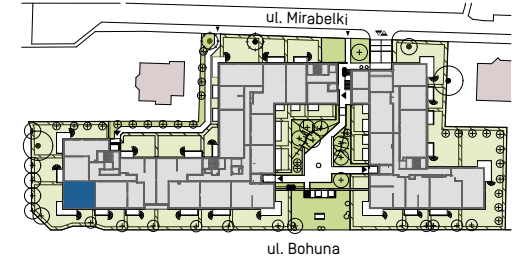


LOKAL D.PO.79

klatka piętro nr mieszkania

Powierzchnia użytkowa	53,06 m ²
Ilość pokoi	3
Piętro	PARTER

Zestawienie powierzchni

1	Korytarz	9,33
2	Pokój	8,24
3	Pokój	9,91
4	Pokój dzienny	15,20
5	Aneks kuchenny	5,86
6	Łazienka	4,52
	Balkon	10,74
	Ogródek	126,41

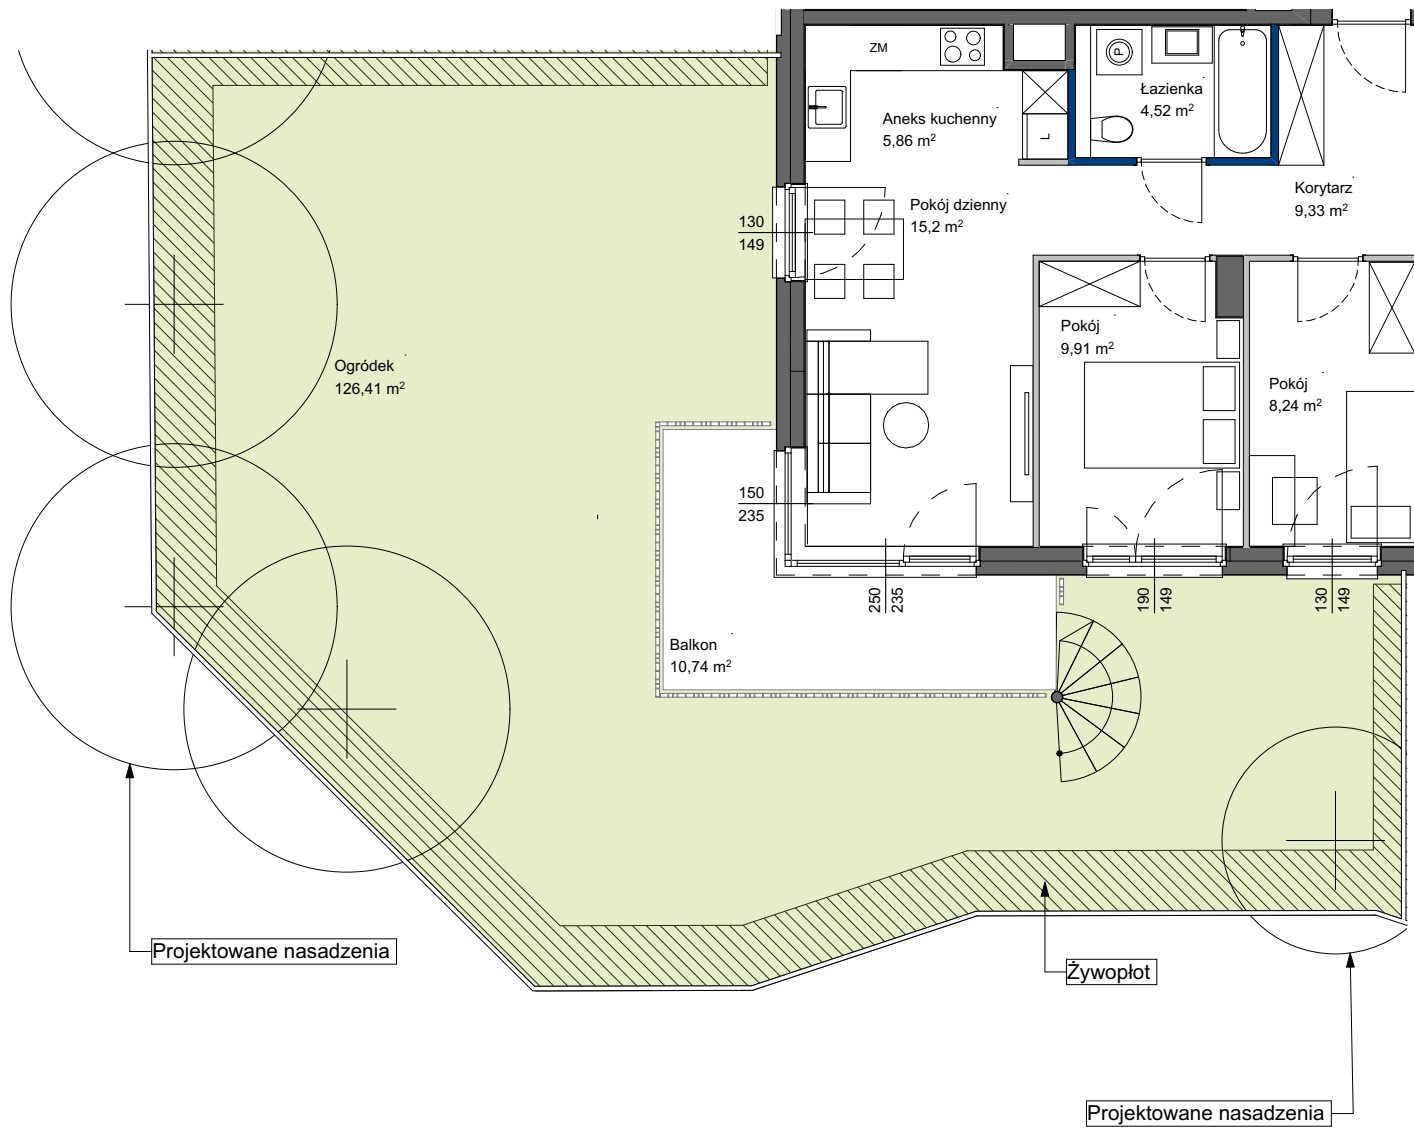

POWIERZCHNIA UŻYTKOWA POSZCZEGÓLNYCH POMIESZCZEŃ I LOKALU OBLICZONA ZGODNIE Z NORMĄ PN-ISO 9836:2022-07
1. ZE WZGLĘDU NA TRWAJĄCE PRACE PROJEKTOWE POWIERZCHNIE MOGĄ ULEC ZMIANIE - WYPOSAŻENIE TYLKO W CELACH PREZENTACJI,
NIE STANOWI ZABOWIĄZANIA UMOWNEGO - NINIEJSZY PROJEKT NIE STANOWI OFERTY W ROZUMIENIU PRZEPISÓW KODEKSU CYWILNEGO
2. NINIEJSZA KARTA NIE STANOWI WIĄZĄCEGO OPISU PREZENTOWANEGO LOKALU

LEGENDA:

- ŚCIANY NIEROZBIERALNE
- ŚCIANY DZIAŁOWE Z MOŻLIWOŚCIĄ ROZBIÓRKI
- ŚCIANY DZIAŁOWE Z MOŻLIWOŚCIĄ ZMIANY ARANŻACJI

SKALA 1:100

Totalbud
DEVELOPMENT