

miasto nowej generacji

**PORT PRASKI**

**PORT PRASKI**



Spółka z ograniczoną odpowiedzialnością S.K.A.

ul. Krowia 6, 03-711 Warszawa

T: +48 22 288 50 85 www.portpraski.pl

**BUDYNEK MIESZKALNY  
WIELORODZINNY Z USŁUGAMI**

ul. Krowia,  
Warszawa, Praga Północ

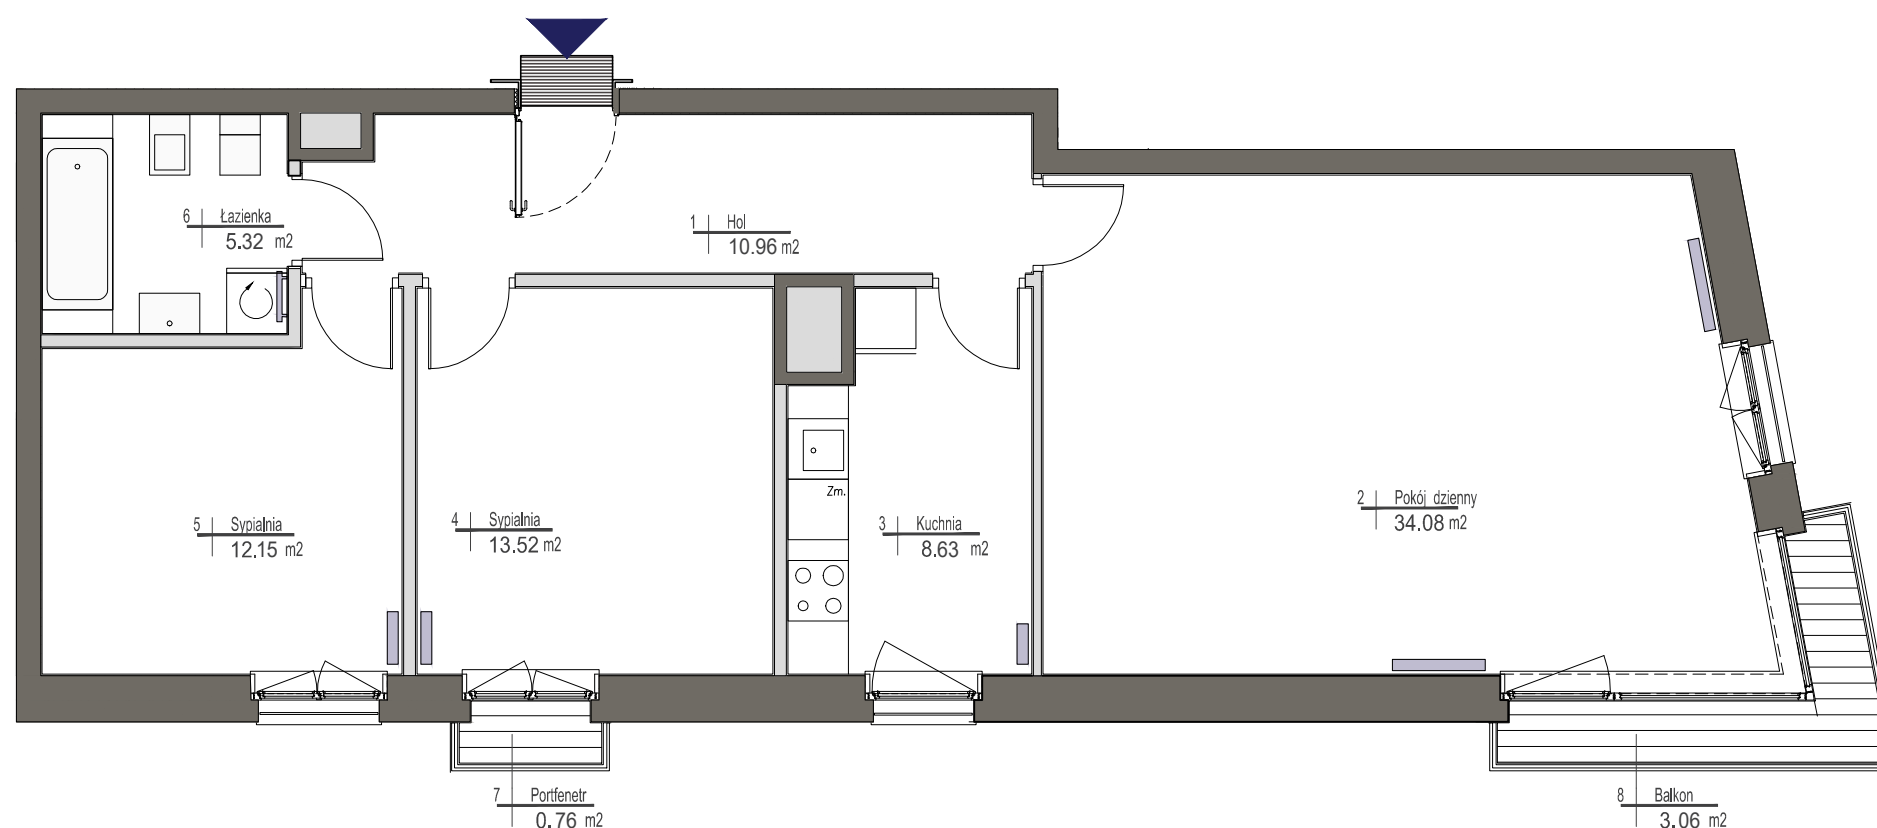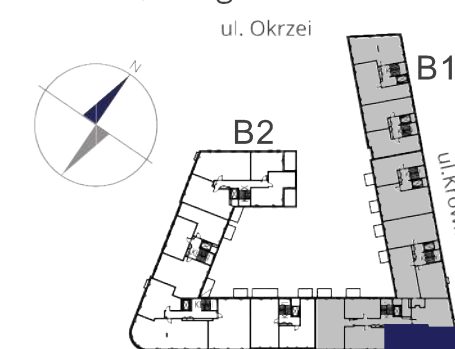

**MIESZKANIE NR 72**

|                     |          |
|---------------------|----------|
| <b>KLATKA</b>       | <b>5</b> |
| <b>PIĘTRO</b>       | <b>4</b> |
| <b>LICZBA POKOI</b> | <b>3</b> |

|                  |                      |
|------------------|----------------------|
| 1. HOL           | 10,96 m <sup>2</sup> |
| 2. POKÓJ DZIENNY | 34,08 m <sup>2</sup> |
| 3. KUCHNIA       | 8,63 m <sup>2</sup>  |
| 4. SYPIALNIA     | 13,52 m <sup>2</sup> |
| 5. SYPIALNIA     | 12,15 m <sup>2</sup> |
| 6. ŁAZIENKA      | 5,32 m <sup>2</sup>  |

**POWIERZCHNIA MIESZKANIA: 84,66 m<sup>2</sup>**

|               |                     |
|---------------|---------------------|
| 7. PORTFENETR | 0,76 m <sup>2</sup> |
| 8. BALKON     | 3,06 m <sup>2</sup> |

Skala 1:75



**UWAGI**

Wszystkie powierzchnie podano na podstawie projektu wykonawczego w oparciu o par. 11 ust. 2 lit. b) Rozporządzenia Ministra Transportu Budownictwa i Gospodarki Morskiej z dnia 25 kwietnia 2012 r. w sprawie szczegółowego zakresu i formy projektu budowlanego. Rozmieszczenie wyposażenia nie stanowi zobowiązania umownego i służy do przykładowej prezentacji graficznej.

- ściany działowe
- ściany konstrukcyjne i kominy

ul. Domeyki 5  
04-146 Warszawa  
www.apa.com.pl

**APA** WOJCIECHOWSKI  
ARCHITEKCI