


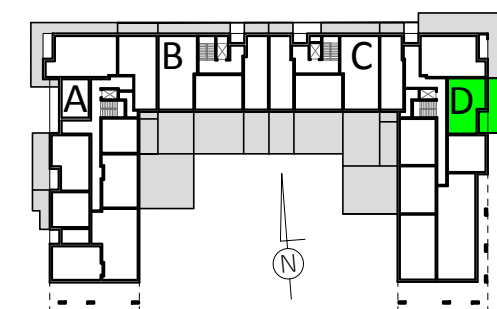

KLATKA: D
PIĘTRO: 0
MIESZKANIE NR: 93

- | | | |
|----|-----------------|----------------------|
| 1. | SALON Z ANEKSEM | 16.63 m ² |
| 2. | HOL | 5.38 m ² |
| 3. | ŁAZIENKA | 3.50 m ² |
| 4. | SYPIALNIA | 9.74 m ² |
| 5. | KUCHNIA | 7.65 m ² |

POWIERZCHNIA POD ŚCIANAMI NADAJĄCYMI SIĘ DO DEMONTAŻU	1.20 m ²
--	---------------------

POWIERZCHNIA MIESZKANIA 44.10 m²
według PN-ISO 9836:1997 *****

UWAGA:
WYPOSAŻENIE I WYKOŃCZENIE LOKALU STANOWI PRZYKŁADOWĄ
ARANŻACJĘ OKREŚLAJĄCĄ FUNKCJONALNOŚĆ MIESZKANIA.
WYPOSAŻENIE I WIELKOŚĆ ZAPROPONOWANYCH URZĄDZEŃ MA
CHARAKTER ORIENTACYJNY. LOKALIZACJA PRZYKŁADOWEGO WYPOSAŻENIA
I WYKOŃCZENIA POWIĄZANA JEST Z PROJEKTOWANĄ INFRASTRUKTURĄ
BUDYNKU. ZAKRES WYPOSAŻENIA I WYKOŃCZENIA LOKALU OKREŚLA
UMOWA NABYCIA LOKALU.


POWIERZCHNIA MIESZKANIA według PN-ISO 9836:1997 *****	44.10 m ²
--	----------------------

POWIERZCHNIA OGRÓDKA	37.6m ²
----------------------	--------------------

2 pokoje	0 D 93
----------	--------



nexity piękno życia w nieruchomościach

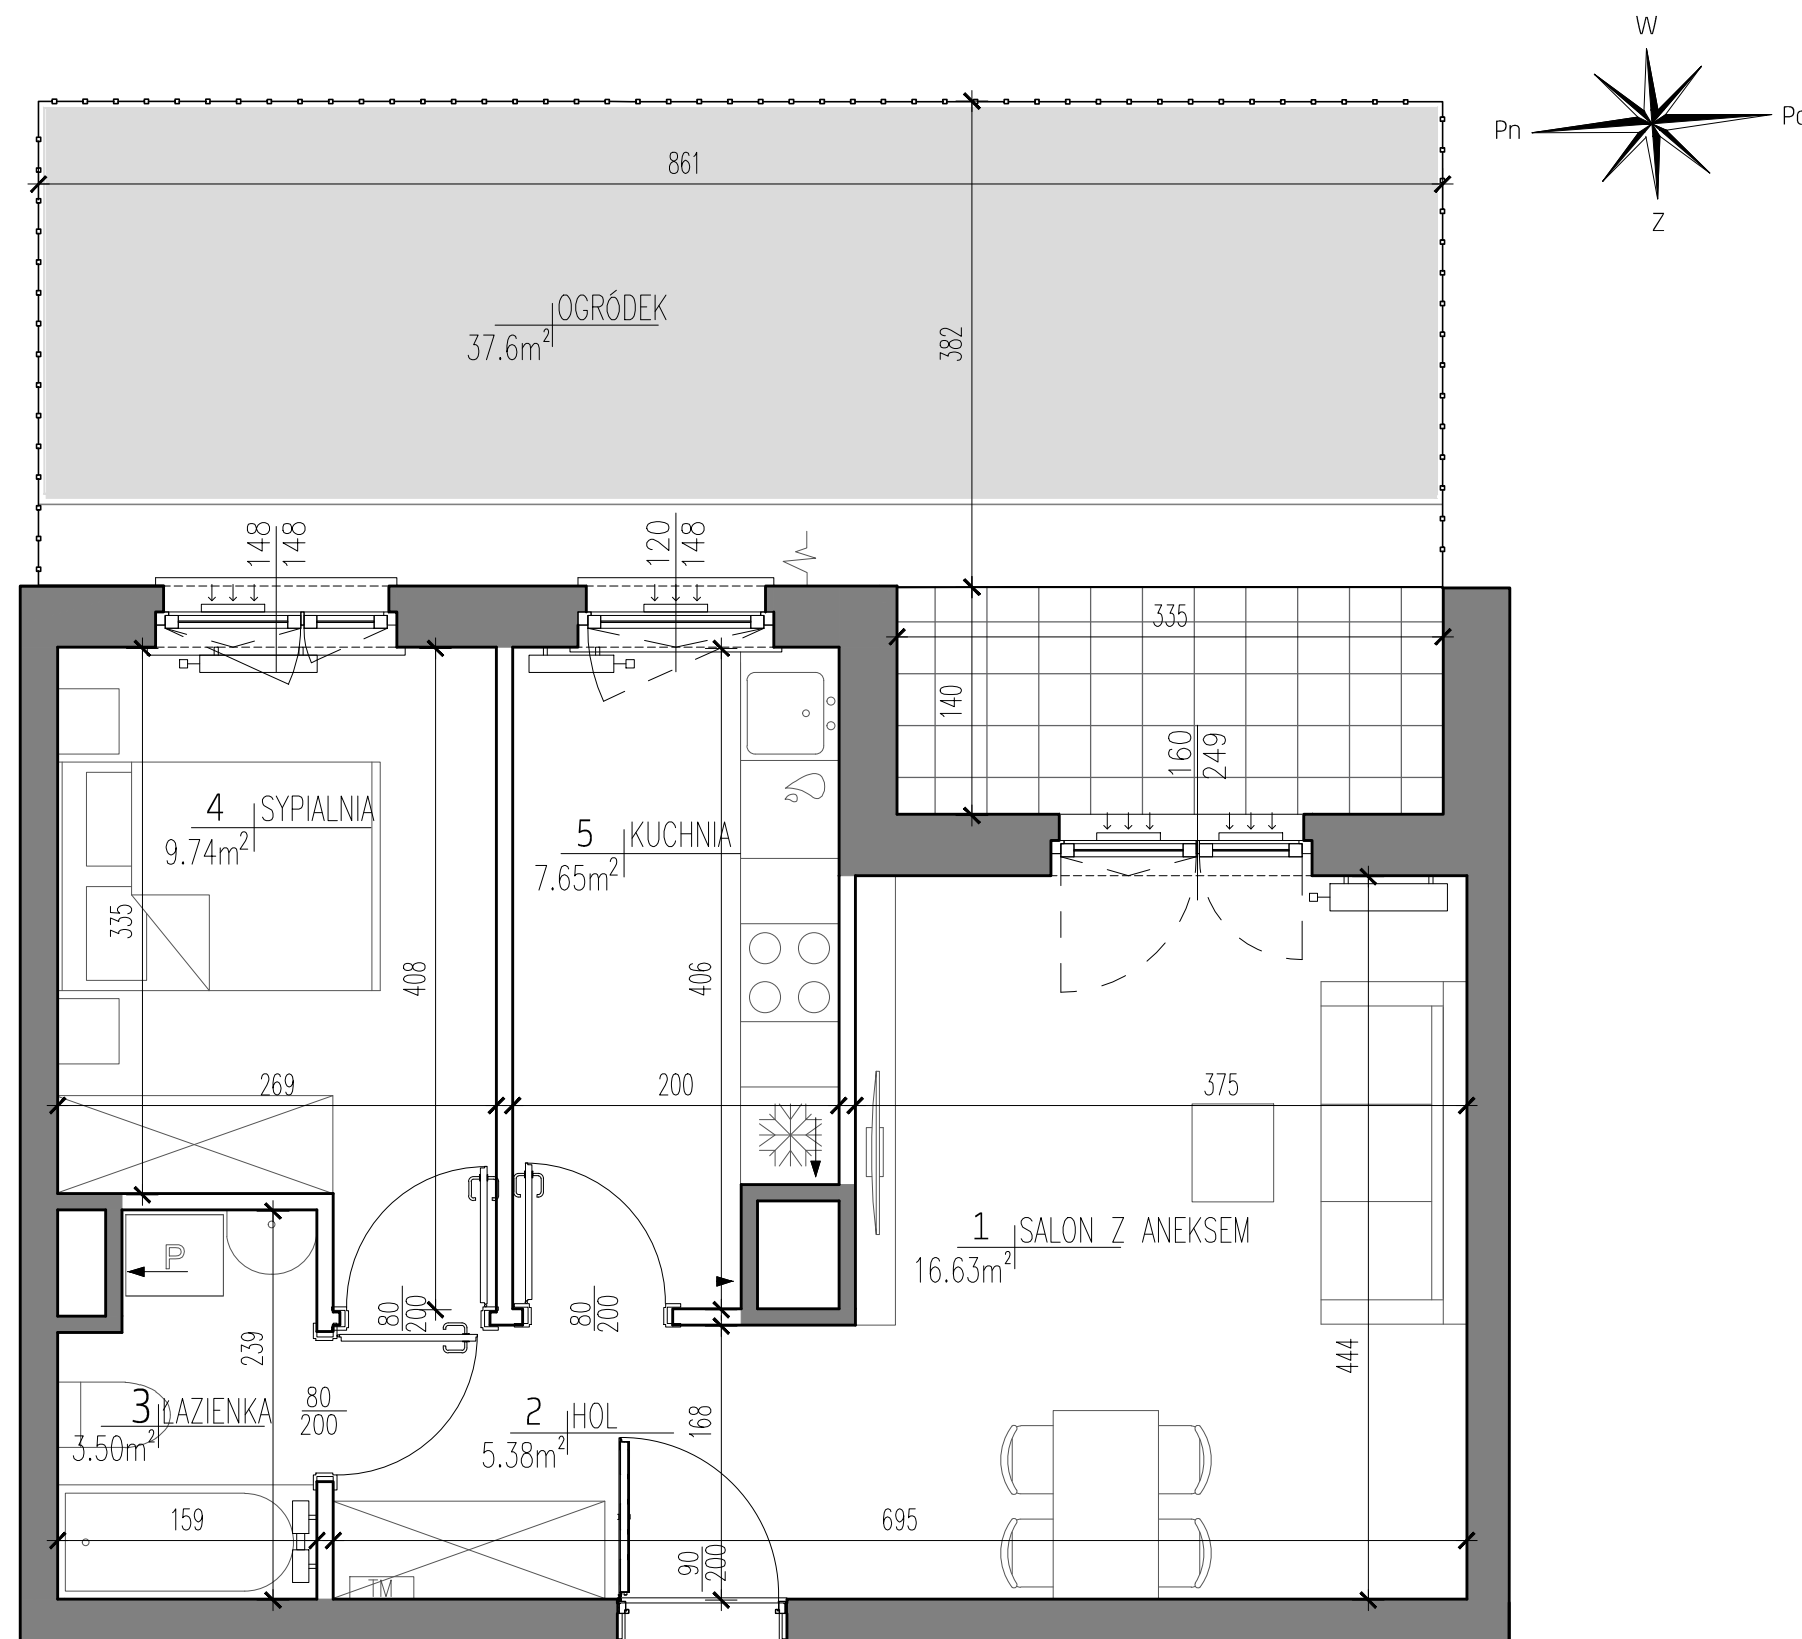

UWAGI:

* POWIERZCHNIA POMIESZCZEŃ PODANA W ŚWIEŁLE WYKOŃCZONYCH ŚCIAN

** KARTA KATALOGOWA MOŻE ULEC ZMIANIE W TRAKCIE REALIZACJI INWESTYCJI

*** OSTATECZNE OZNACZENIE LOKALU MOŻE ULEC ZMIANIE

*** WYMIAR OKIEN PODANO W ŚWIEŁLE OTWORU W MURZE BEZ UWZGLĘDNIANIA TOLERANCJI NA MONTAŻ

***** WEDŁUG PN-ISO 9836:1997 DO POWIERZCHNI MIESZKANIA WLICZONO ŚCIANY Z MOŻLIWOŚCIĄ DEMONTAŻU / BEARANŻACJI

LOKALIZACJA I GABARYTY ELEMENTÓW INSTALACJI I WYPOSAŻENIE LOKALU (W SZCZEGÓLNOŚCI: GRZEJNIKÓW, NAWIEWNIKÓW
OKIENNYCH I DRZWIOWYCH, TABLICY MIESZKANIOWEJ, OTWORÓW WENTYLACYJNYCH ITP.) PODANE NA KARCIE
MAJĄ CHARAKTER ORIENTACYJNY I MOGĄ ULEĆ ZMIANIE W TRAKCIE REALIZACJI INWESTYCJI

***** MOŻLIWE USYTUOWANIE ELEMENTÓW ODWODNIENIA BUDYNKU (NP. RZYGACZY, PRZELEWÓW AWARYJNYCH,
KTÓRE NIE ZOSTAŁY POKAZANE NA NINIEJSZEJ KARCIE

***** MOŻLIWE WYSTĘPIENIE RÓŻNICY POZIOMÓW PRZY WEJŚCIU Z LOKALU NA BALKON/TARAS/OGRÓDEK

***** WYMIARY DRZWI DO MIESZKAŃ PODANO W ŚWIEŁE OŚCIEŻNICY. WYMIARY OKIEN I DRZWI BALKONOWYCH PODANO W ŚWIEŁE MURU

LEGENDA:

- | | |
|---|-----------------------------------|
|  | ŚCIANY Z MOŻLIWOŚCIĄ DEMONTAŻU |
|  | KRATKA WENTYLACYJNA |
|  | GRZEJNIKI POKOJOWE |
|  | GRZEJNIKI ŁAZIENKOWE |
|  | TABLICA MIESZKANIOWA |
|  | NAWIEWNIK OKIENNY |
|  | ZAWÓR NAWADNIANIA OGRÓDKÓW |
|  | OGRODZENIE OGRÓDKÓW |
|  | OBRYŚ BALKONU WYŻSZEJ KONDYGNACJI |
|  | OPASKA ŻWIROWA |
|  | OGRÓDEK |
|  | PŁYTY TARASOWE |

