



Kraków, ul. Sołtysowska 23
 Lokal mieszkalny nr: 52
 Kondygnacja: V - Czwarte Piętro

SKALA 1:100

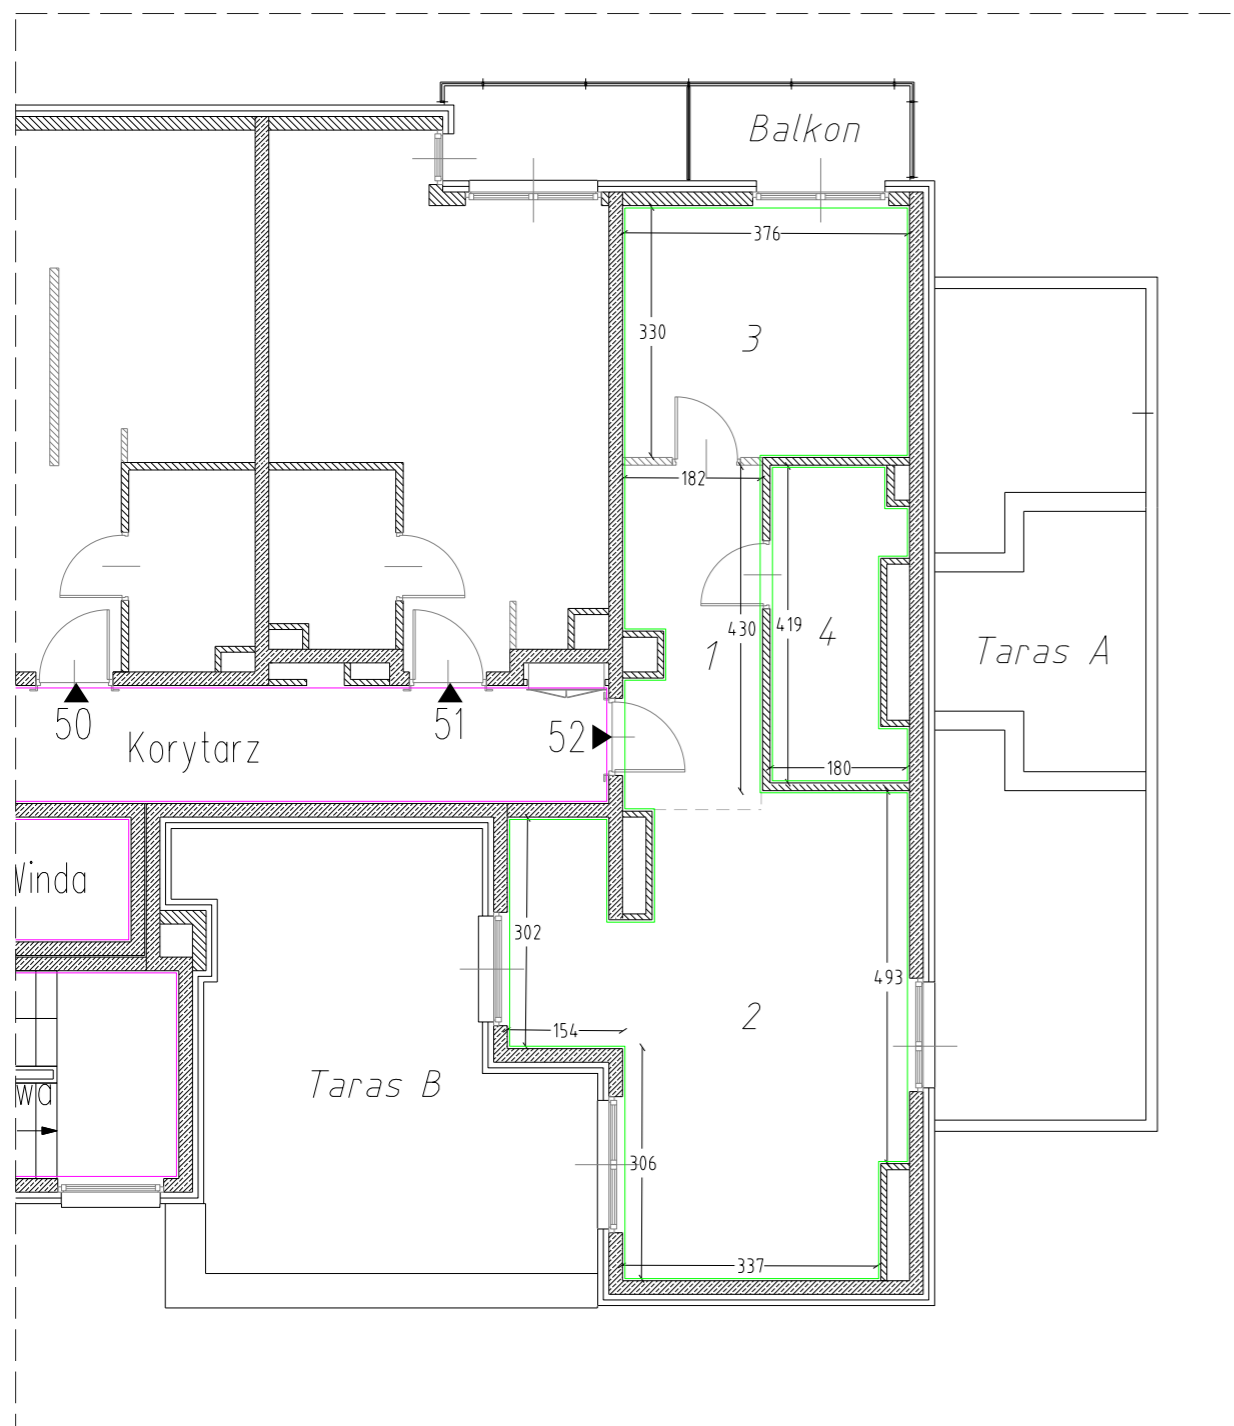

Schemat rzutu kondygnacji: V - Czwarte Piętro

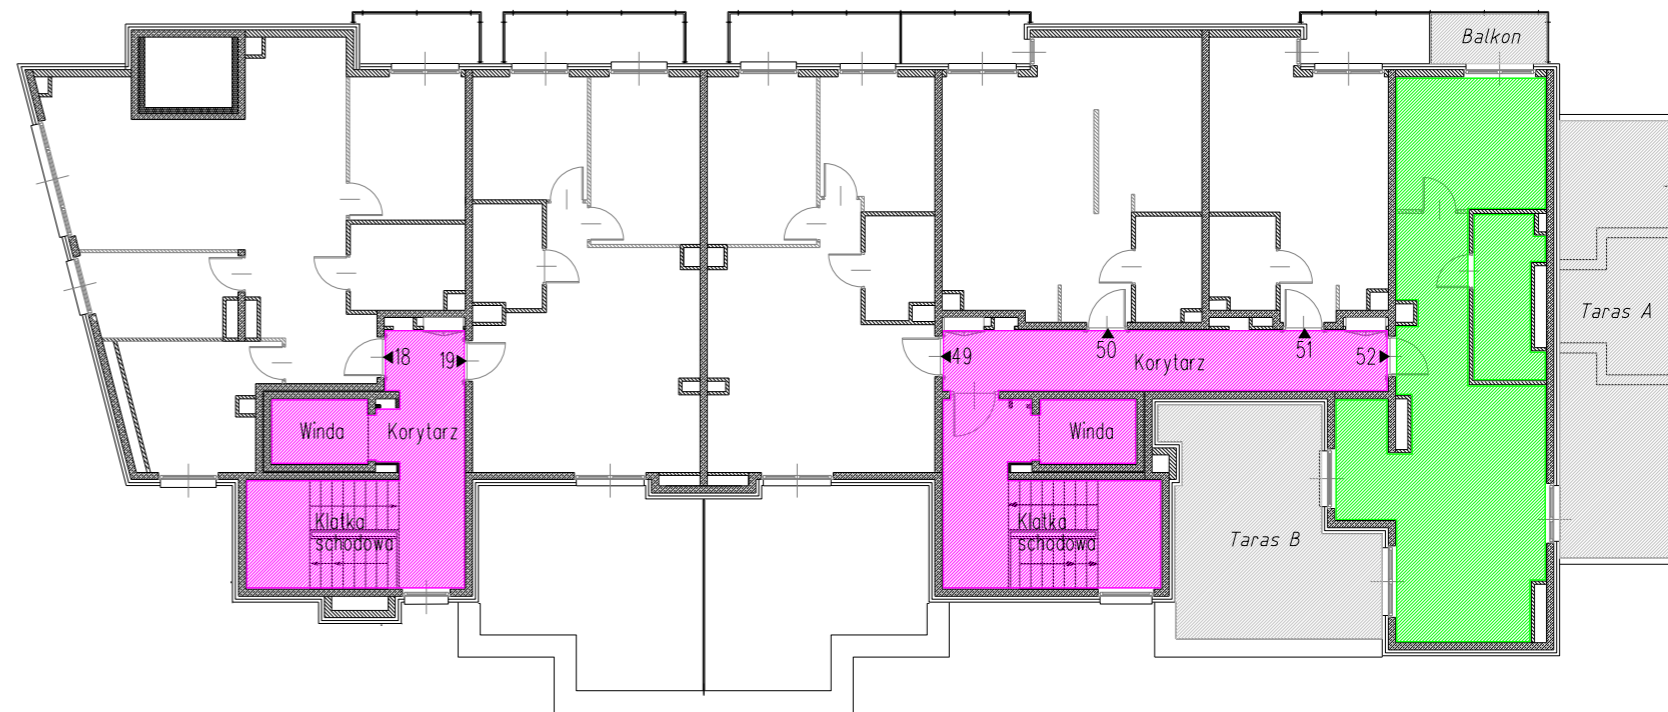

Lokal Mieszkalny nr 52		
Nr	Rodzaj pomieszczenia	Powierzchnia [m2]
1	Przedpokój	8.01
2	Pokój z aneksem kuchennym	27.03
3	Pokój	12.52
4	Łazienka	6.55
SUMA		54.11