


<b>KONDYGNACJA:</b>	<b>3. PIĘTRO</b>
<b>LICZBA POKOI:</b>	<b>3</b>
<b>POWIERZCHNIA UŻYTKOWA:</b>	<b>68,12 m<sup>2</sup></b>
<b>POWIERZCHNIA BALKONU:</b>	<b>4,72 m<sup>2</sup></b>
<b>WYSOKOŚĆ MIESZKANIA:</b>	<b>2,63 m</b>

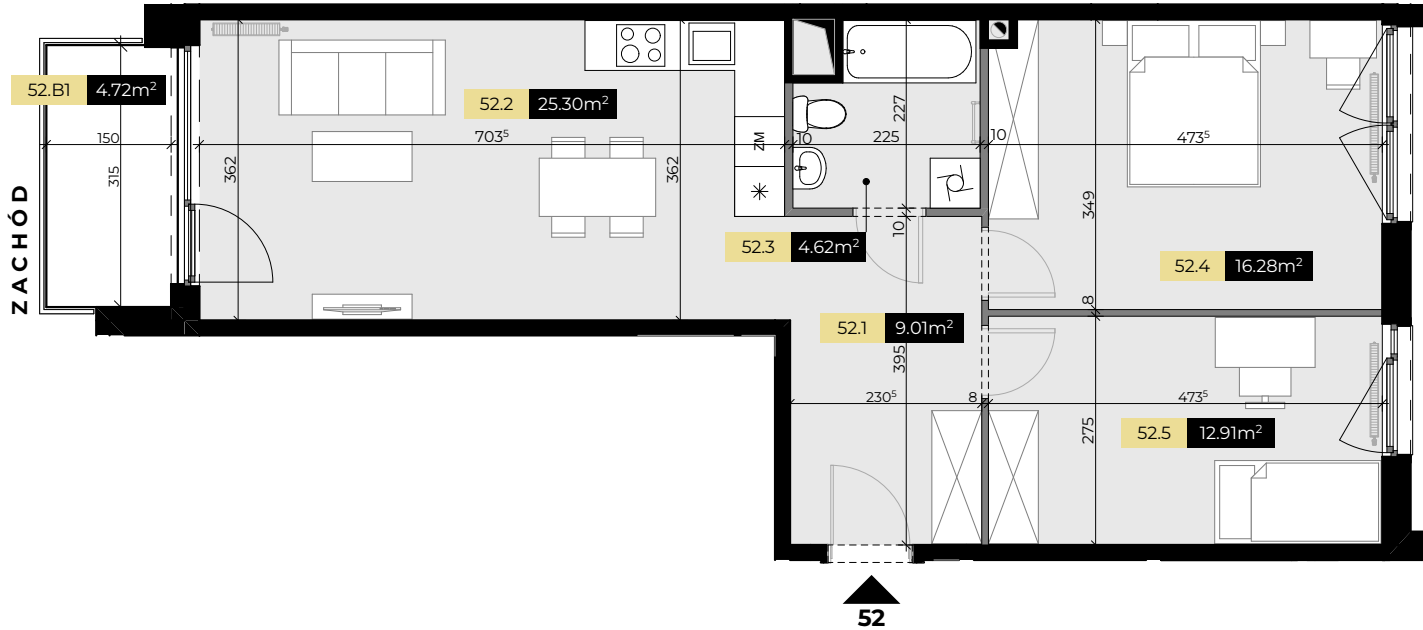

**ZESTAWIENIE POWIERZCHNI UŻYTKOWEJ MIESZKANIA 52:**


52.1	HOL	9,01 m <sup>2</sup>
52.2	POKÓJ Z ANEKSEM KUCHENNYM	25,30 m <sup>2</sup>
52.3	ŁAZIENKA	4,62 m <sup>2</sup>
52.4	POKÓJ	16,28 m <sup>2</sup>
52.5	POKÓJ	12,91 m <sup>2</sup>
	<b>POWIERZCHNIA UŻYTKOWA</b>	<b>68,12 m<sup>2</sup></b>

**ZESTAWIENIE POWIERZCHNI BALKONÓW 52:**

52.B1	BALKON	4,72 m <sup>2</sup>
-------	--------	---------------------

— ŚCIANY DZIAŁOWE, KTÓRE MOGĄ ZOSTAĆ USUNIĘTE

— GRZEJNIKI

 

Powierzchnia użytkowa mieszkania obliczona zgodnie z normą PN-ISO 9836:2022-07.  
Niniejsza karta mieszkania oraz wizualizacje nie stanowią oferty w rozumieniu przepisów Kodeksu Cywilnego.  
Powierzchnie i wymiary mogą ulec niewielkim zmianom wynikającym z realizacji projektu. Wymiary oraz wysokości nie uwzględniają grubości tynków.