





# Nowy Teresin

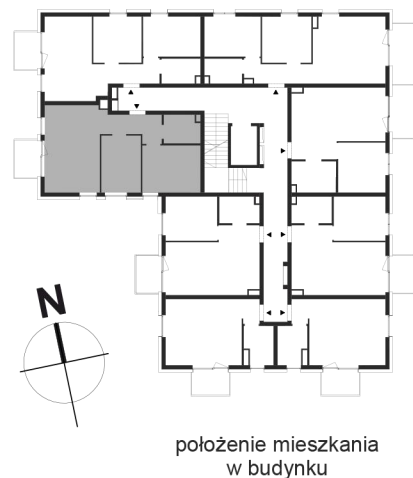

- ściana działowa, możliwa przebudowa
- szacht instalacyjny, brak możliwości przebudowy
- ściana nośna, brak możliwości przebudowy

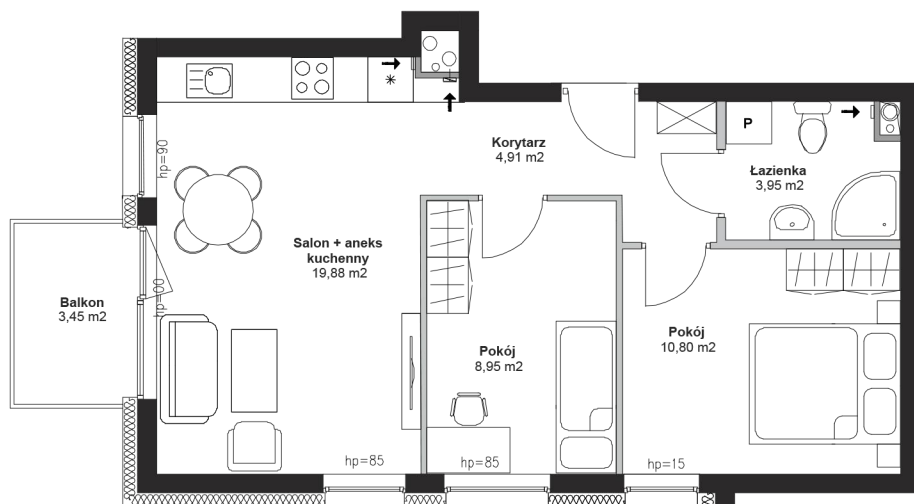

skala 1:100

|              |          |
|--------------|----------|
| BUDYNEK      | B4       |
| NUMER LOKALU | M31      |
| TYP          | 3P+AK    |
| PIĘTRO       | 3        |
| POWIERZCHNIA | 48,49 m2 |

## BIURO SPRZEDAŻY:

790 730 796

[www.nowyteresin.pl](http://www.nowyteresin.pl)

[biuro@nowyteresin.pl](mailto:biuro@nowyteresin.pl)

Al. XX-lecia - Teresin Gaj