


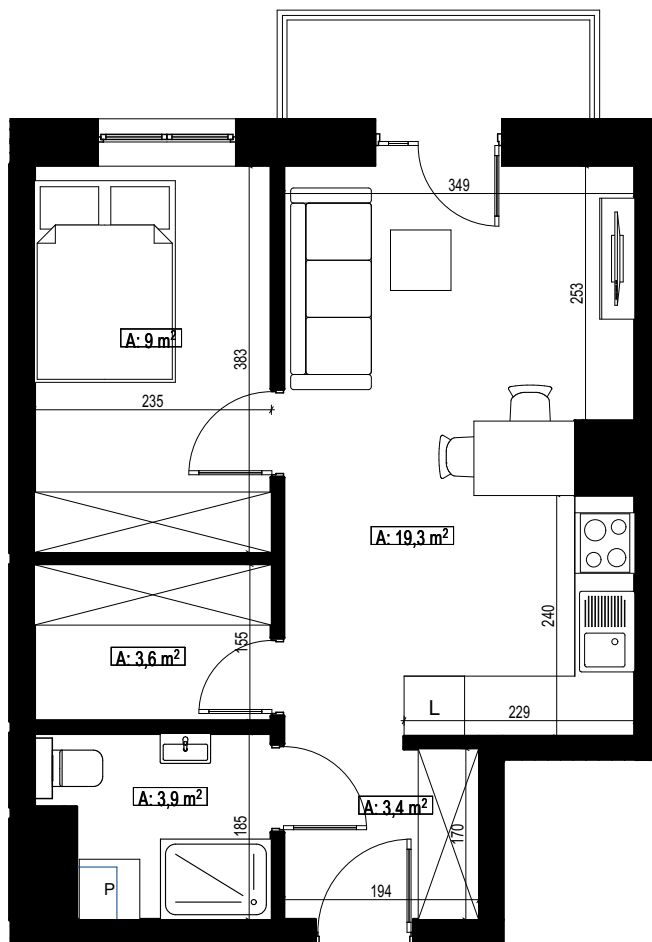

SKALA: 1:75

PODANE WYMIARY SĄ ZGODNE Z PROJEKTEM BUDOWLANYM LECZ MOGĄ WYSTĄPIĆ NIEZNACZNE ZMIANY W WYMIARACH POMIESZCZEŃ, WIELKOŚCI POWIERZCHNI POMIESZCZEŃ, LOKALIZACJI PRZYBORÓW SANITARNYCH. PODANO WYMIARY W ŚWIETLE ŚCIAN W STANIE SUROWYM. ARANŻACJA MIESZKANIA MA CHARAKTER ORIENTACYJNY I NIE STANOWI WYPOSAŻENIA LOKALU.

KONCERTOWA

NA SKRAJU MIASTA

BUDYNEK I mieszkanie nr 22

powierzchnia
kondygnacja

39,20 m²
piętro III

WYKAZ POMIESZCZEŃ

1. przedpokój	3,40 m ²
2. pokój z aneksem kuch.	19,30 m ²
3. pokój	9,00 m ²
4. garderoba	3,60 m ²
5. łazienka	3,90 m ²



BIURO SPRZEDAŻY

IPS biuro deweloperskie

20-609 Lublin, ul. Filaretów 44, pok. 307 tel. 81 534 3963,
kom. 797 790 410, e-mail: ips.biuro@wp.pl, www.ipsdeweloper.pl