



C/M44

PN

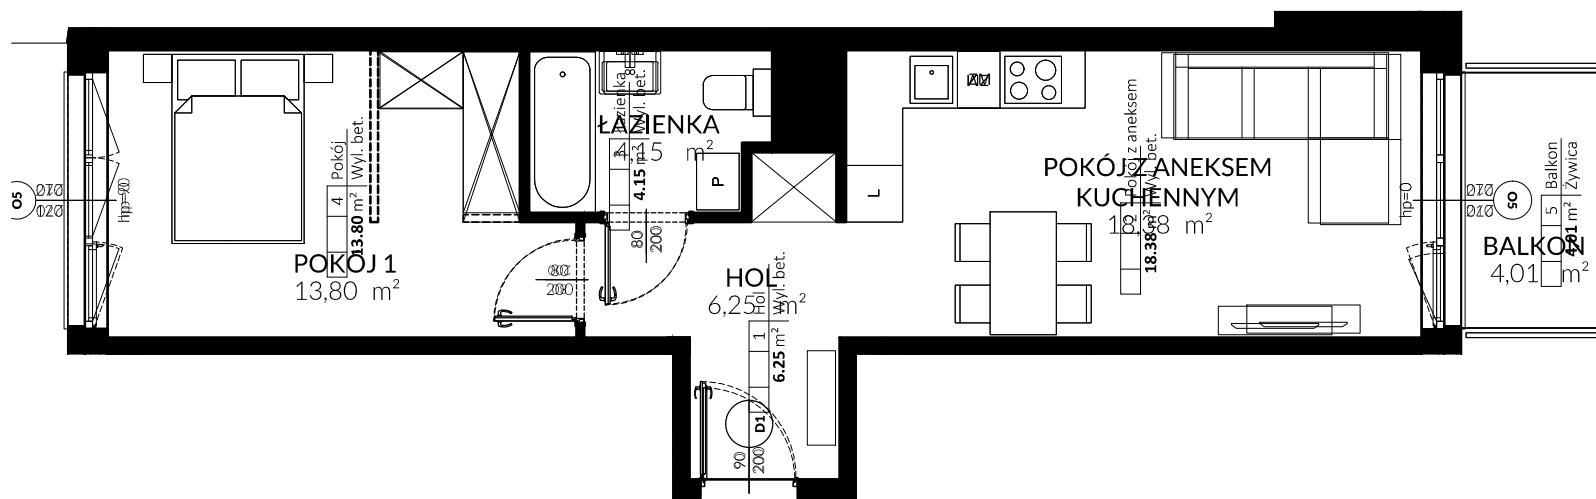

TRITON KAMPINOS

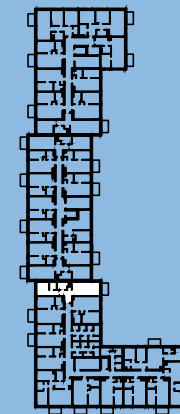

BUDYNEK C
PIĘTRO 3
LOKAL NR M44

HOL 6,25 m²
 POKÓJ Z ANEKSEM 18,38 m²
 POKÓJ 1 13,80 m²
 ŁAZIENKA 4,15 m²

POWIERZCHNIA 42,58 m²

+ BALKON 4,01 m²

* ARANŻACJA WNĘTRZ I OTOCZENIA BUDYNKU MA WYŁĄCZNIE CHARAKTER POGLĄDOWY;
 WYPOSAŻENIE WNĘTRZ I OTOCZENIA BUDYNKU NIE STANOWI PRZEDMIOTU UMOWY.