




OSIEDLE HOKEJOWA 3

II etap


mieszkanie A5
34.82 m²

powierzchnia użytkowa lokalu zgodna z normą PN-ISO 9836:1997

parter
2 pokoje

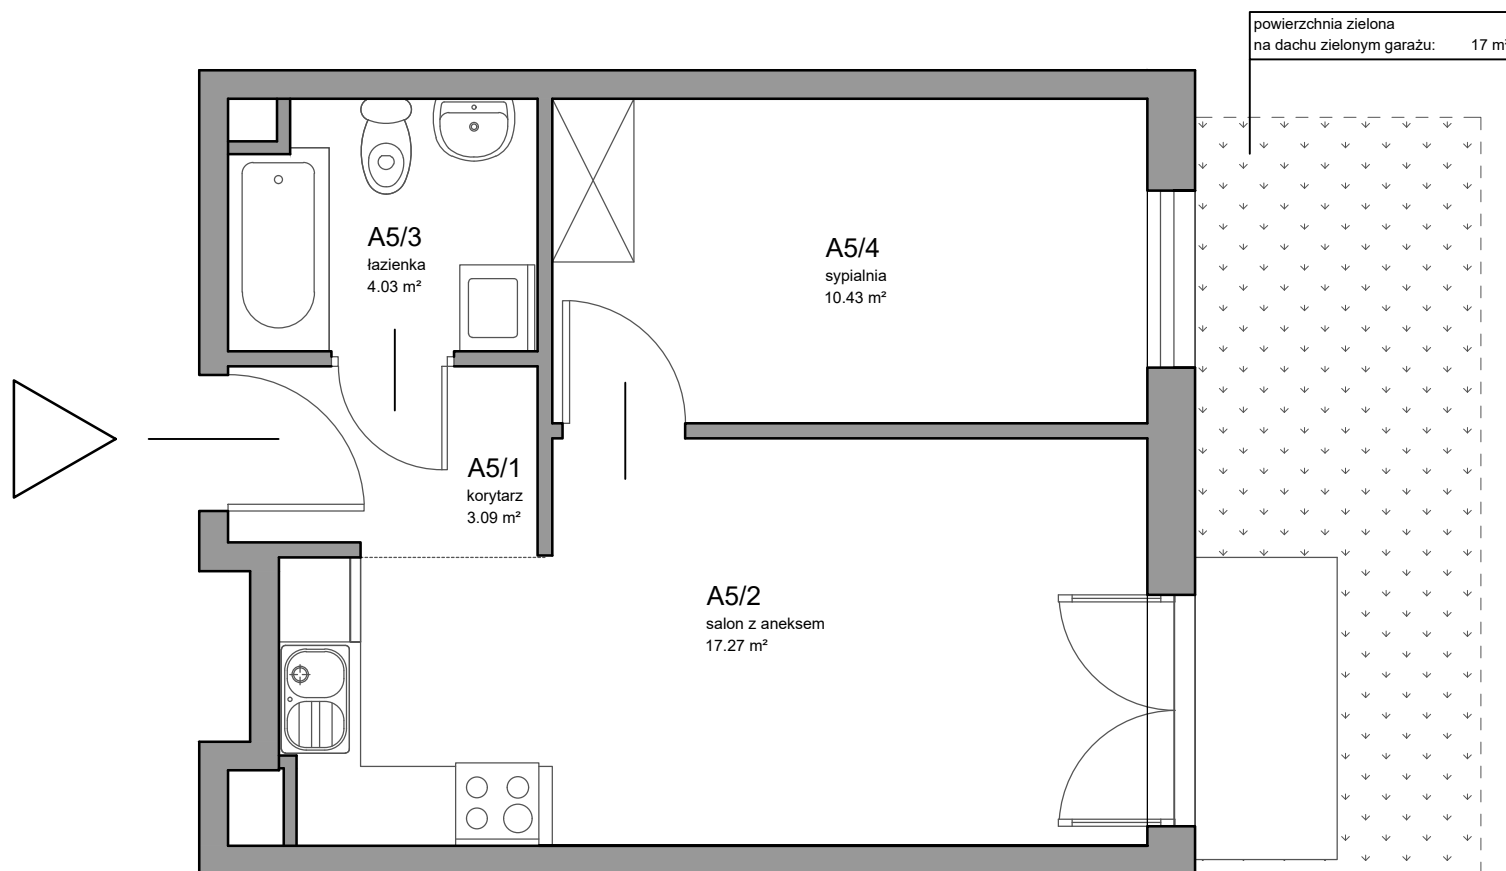

A5		
1	korytarz	3,09
2	salon z aneksem	17,27
3	łazienka	4,03
4	sypialnia	10,43
RAZEM		34,82

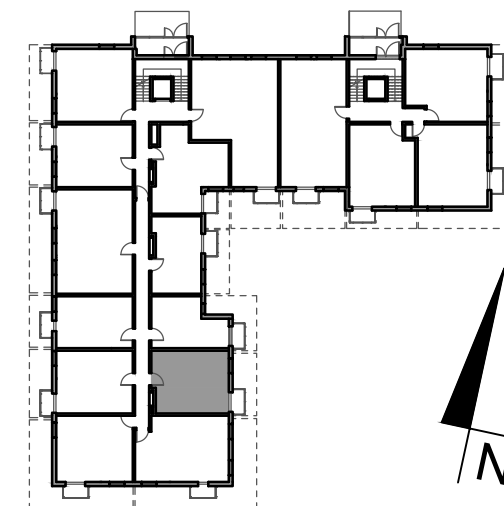

UWAGI

Elementy mogące ulec niewielkim zmianom:

- powierzchnie i wymiary pomieszczeń
- rozkład i wielkość okien
- wielkość drzwi wewnątrz-lokalowych
- wielkość kanałów
- lokalizacja podłączeń urządzenia
- wymiary i lokalizacja grzejników c.o.

Podłoża pod posadzki - jastrych cementowy zatarty na gładko o wytrzymałości standardowej, tj. przystosowany do układania posadzek z płytek ceramicznych, klepki, paneli podłogowych w technologii pływającej.

Przy wykonywaniu innego rodzaju posadzek np. z desek (klepki o niestandardowych wymiarach), podłoża mogą wymagać specjalnego wzmocnienia do wykonania we własnym zakresie przez Nabywcę.

Wymiary pomieszczeń podano w stanie surowym bez tynków.

Powierzchnię pomieszczeń podano z uwzględnieniem tynków i okładzin wg PN-ISO 9836:1997

Lokal bez wyposażenia w wewnętrzną stolarkę drzwiową i elementy białego montażu.