

PARTER


Mieszkanie nr

4

lokalizacja: parter

liczba pokoi: 2


powierzchnia 65,06 m²

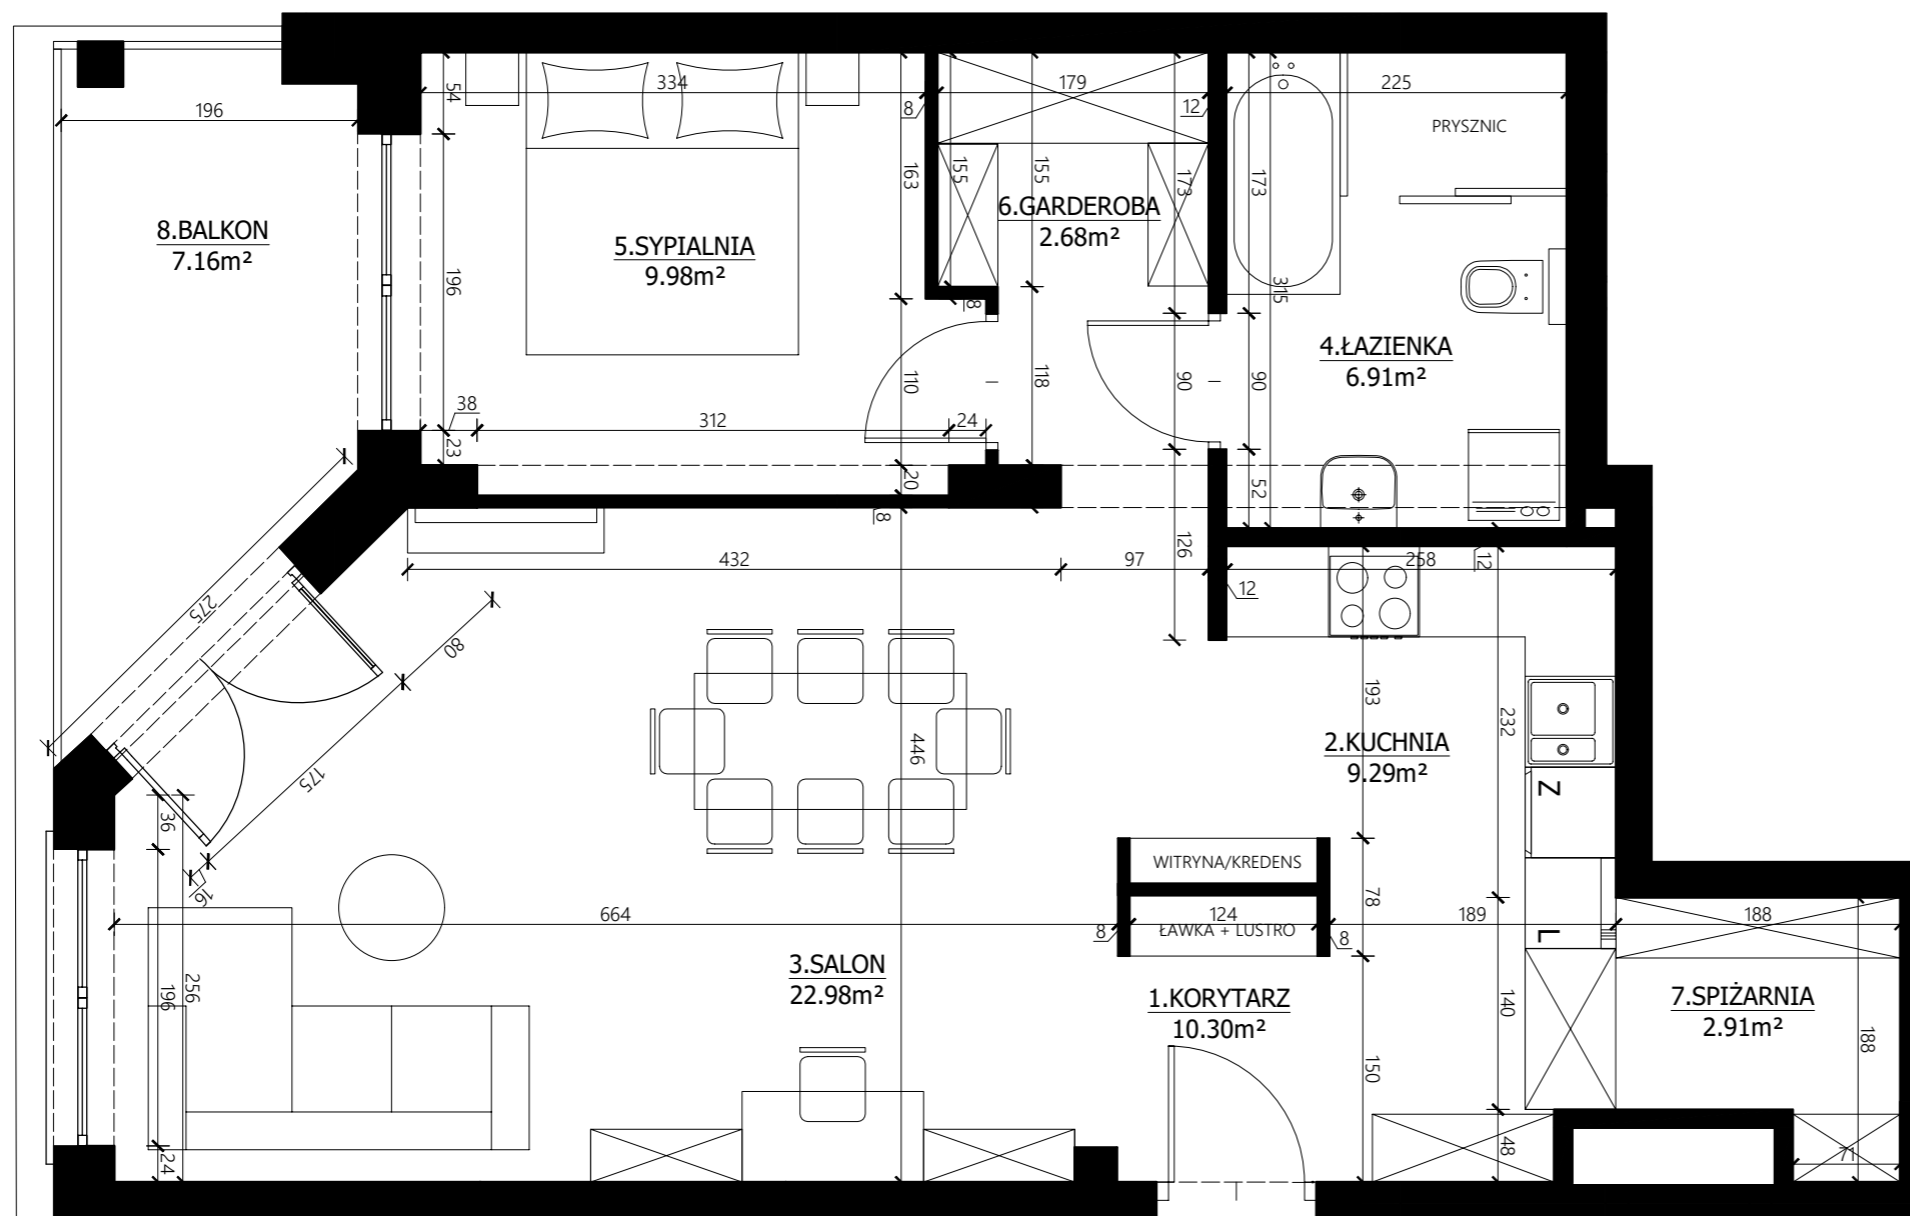


ZESTAWIENIE POWIERZCHNI:	m ²
1/KORYTARZ	10,30
2/KUCHNIA	9,29
3/SALON	22,98
4/ŁAZIENKA	6,91
5/SYPIALNIA	9,98
6/GARDEROBA	2,68
7/SPIŻARNIA	2,45
	65,05
8/BALKON	7,16



Lokalizacja w budynku

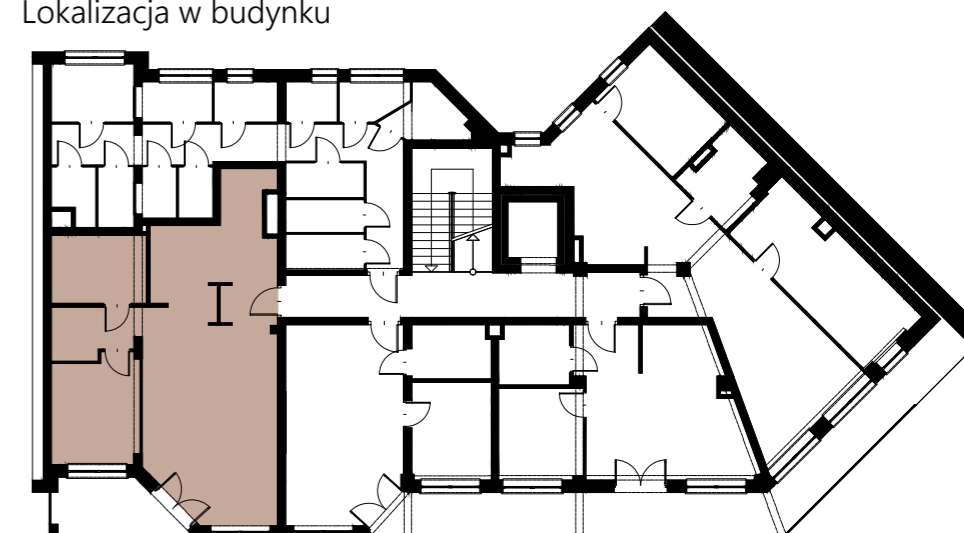

Sudovia Sp. z o.o.
ul. Pułaskiego 5 lok. 19, 19-300 Ełk,
tel.: +48 87 730 53 20 +48 602 11 11 89
e-mail: biuro@sudovia.pl, www.sudovia.pl

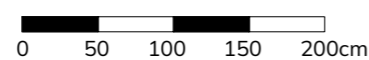

Skala 1:50 obowiązuje
do wydruku A3

Uwaga: Powierzchnie lokali podano na podstawie projektu wykonawczego. Możliwe jest wystąpienie niewielkich zmian na etapie realizacji. Niniejsza karta katalogowa nie stanowi oferty w rozumieniu przepisów Kodeksu Cywilnego.