
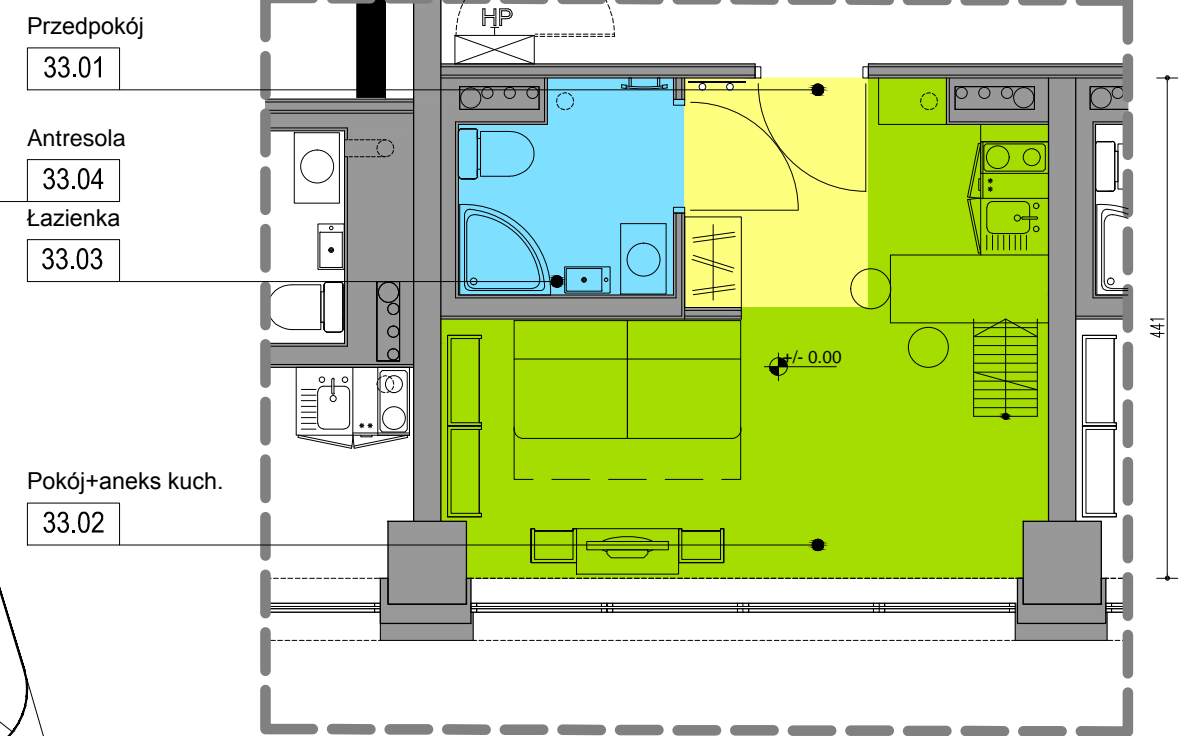


# RZUT PRZYZIEMIA APARTAMENT NR33

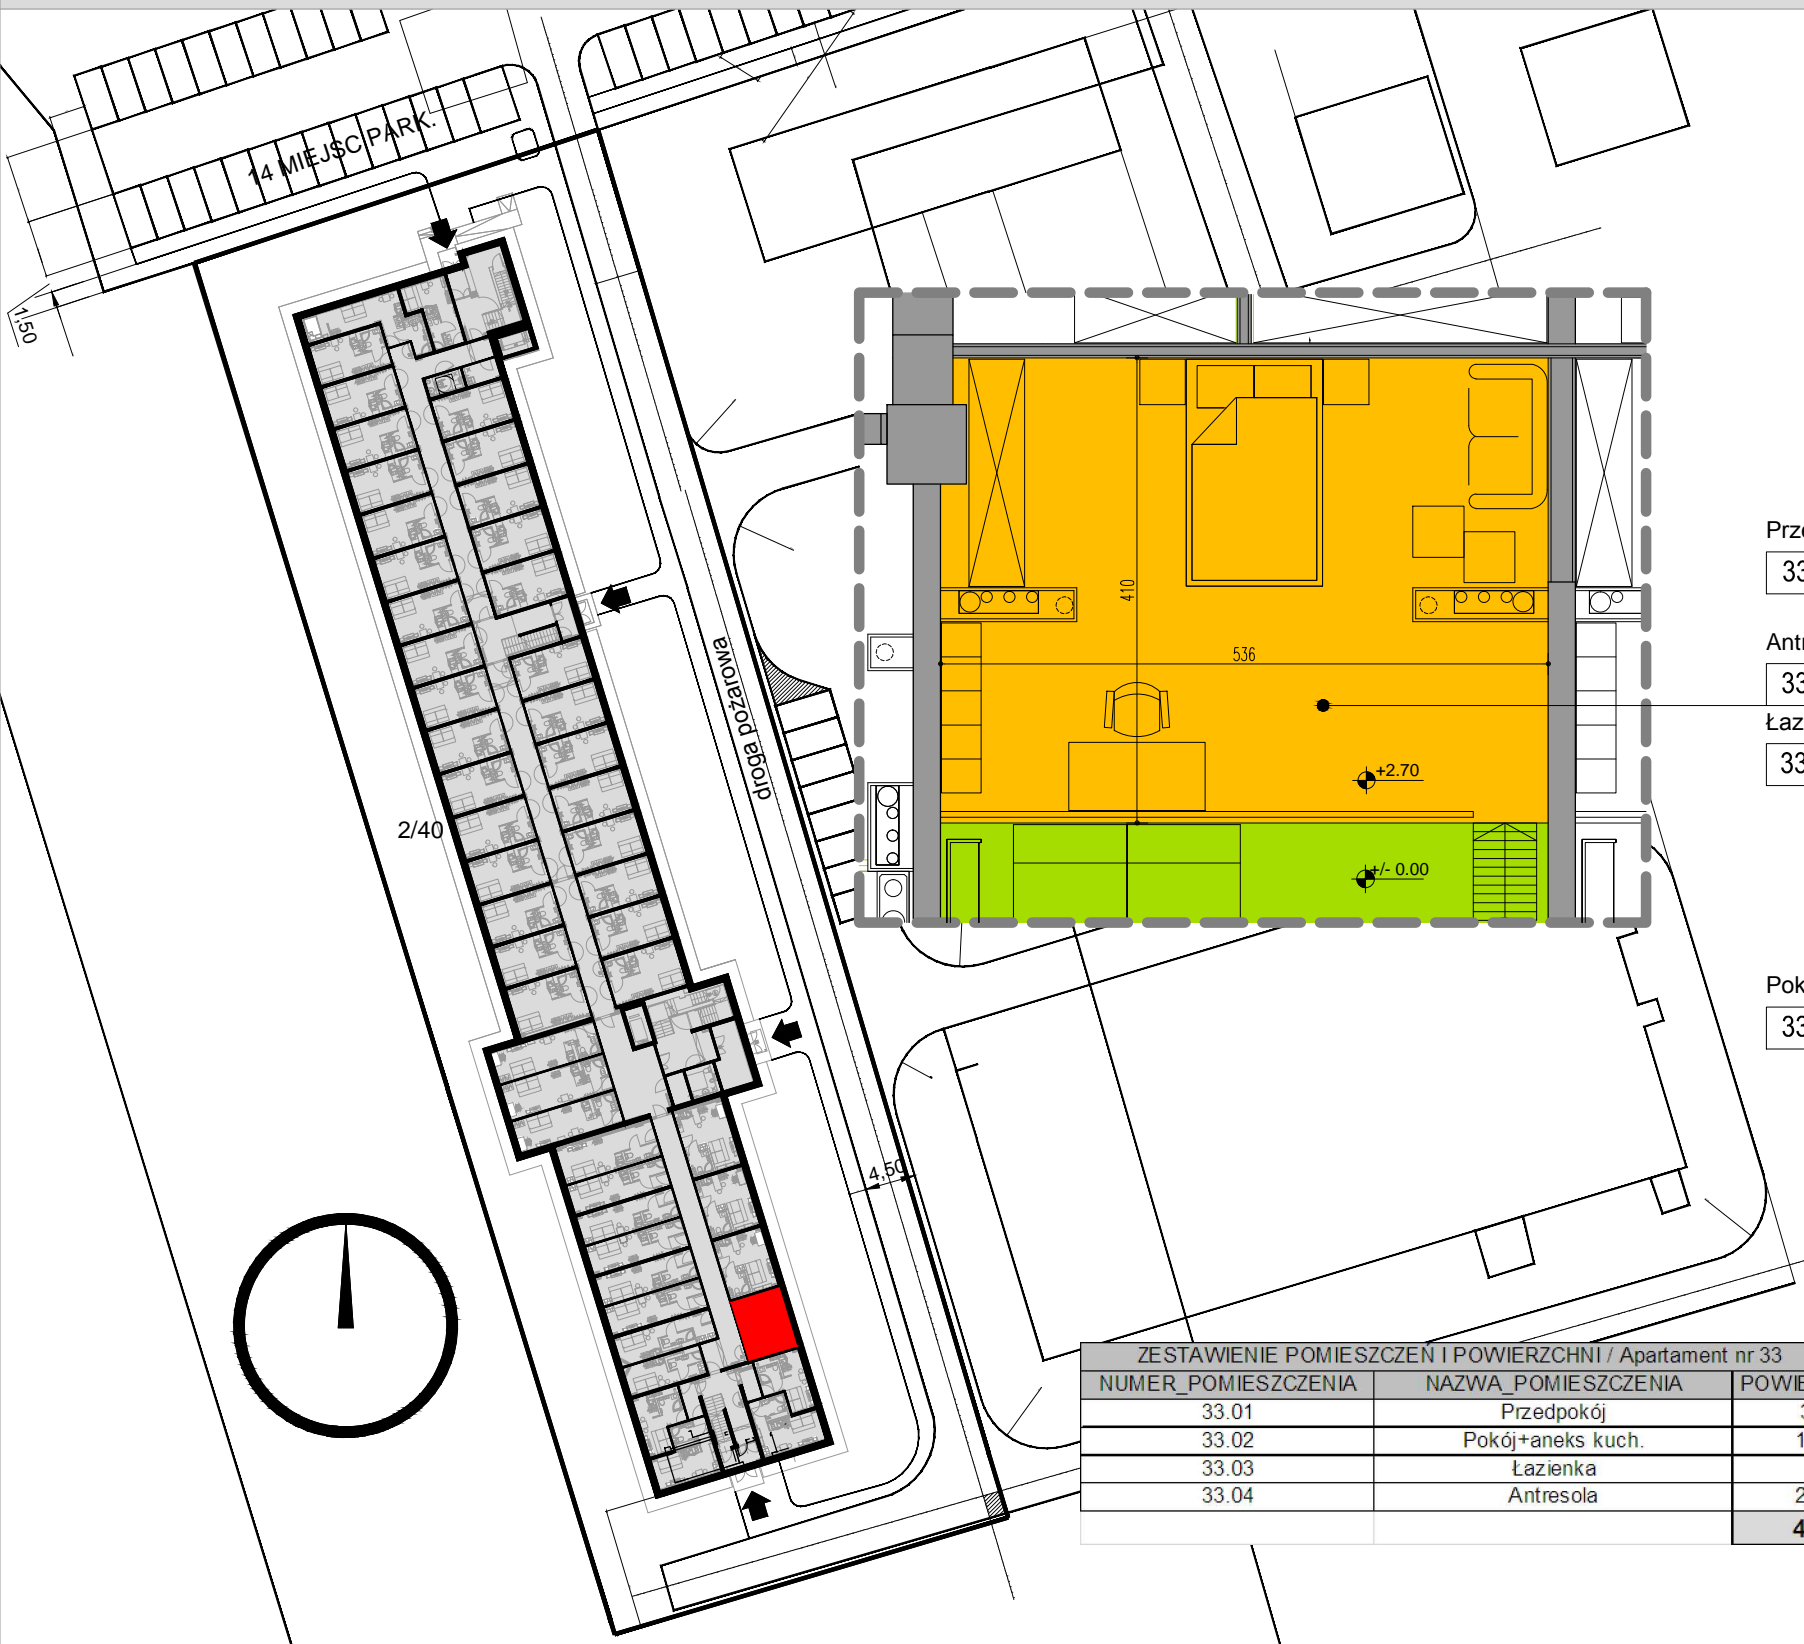

- Przedpokój  
33.01
- Antresola  
33.04
- Łazienka  
33.03
- Pokój+aneks kuch.  
33.02

ZESTAWIENIE POMIESZCZEN I POWIERZCHNI / Apartament nr 33		
NUMER_POMIESZCZENIA	NAZWA_POMIESZCZENIA	POWIERZCHNIA
33.01	Przedpokój	3,22
33.02	Pokój+aneks kuch.	15,19
33.03	Łazienka	3,3
33.04	Antresola	21,97
		<b>43,68</b>

**LOKALIZACJA:**  
**WROCŁAW, OBREB: WROCŁAWSKI PARK BIZNESU 3**  
**UL. BIERUTOWSKA 57-59**