



BUDYNEK 12



NUMER LOKALU 134

PIĘTRO 2

KLATKA 4


① hol	6.12m ²
② pokój z aneksem	24.57m ²
③ sypialnia 1	9.04m ²
④ sypialnia 2	12.66m ²
⑤ łazienka	5.32m ²

POW. UŻYTKOWA 57.71m²
⑥ balkon 3.74m²

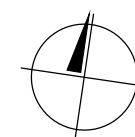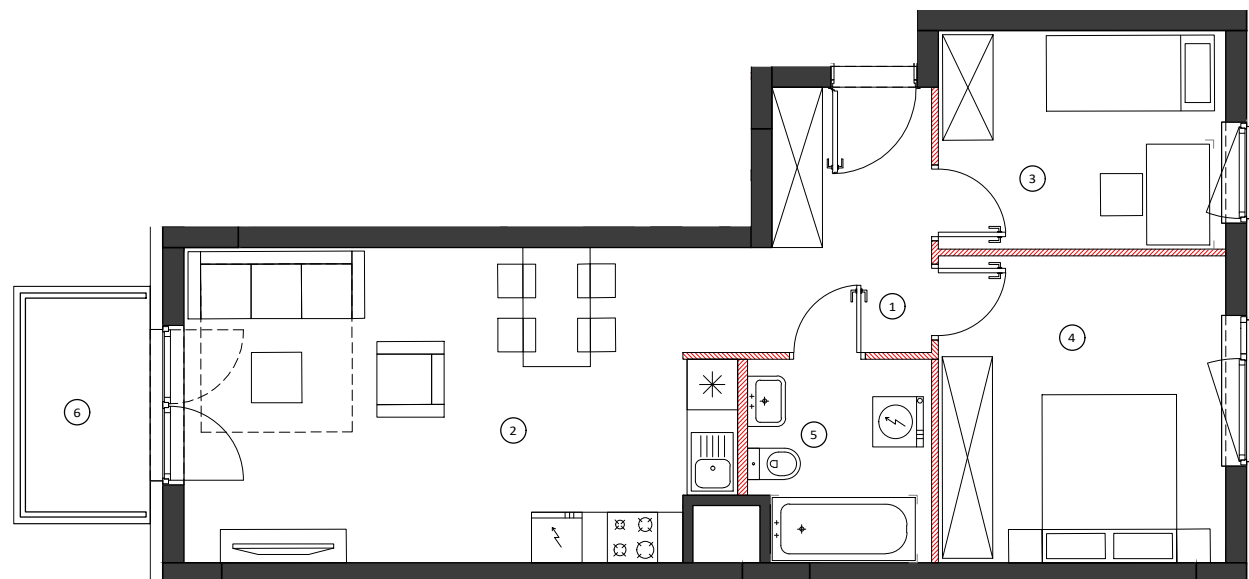


0 50 100cm
SKALA 1:90


LOKALIZACJA BUDYNKU

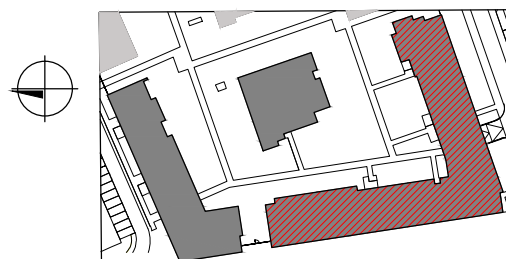

LOKALIZACJA PIĘTRA

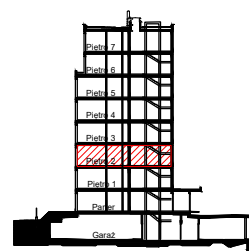

LOKALIZACJA MIESZKANIA

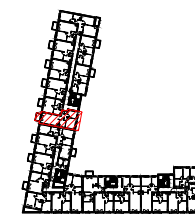

OBMIAR POWIERZCHNI UŻYTKOWEJ LOKALU MIESZKALNEGO WYKONANO ZGODNIE Z NORMĄ PN-ISO 9836. Z WLICZONĄ POWIERZCHNIĄ POD ŚCIANAMI DZIAŁOWYMI

Przedstawiona na załączniku aranżacja jest przykładowa a załącznik ma charakter jedynie poglądowy i może ulec zmianie. Zmianie nie ulegnie funkcjonalność lokalu oraz jego istotne cechy.

aktualizacja: 19 - marca - 2018