



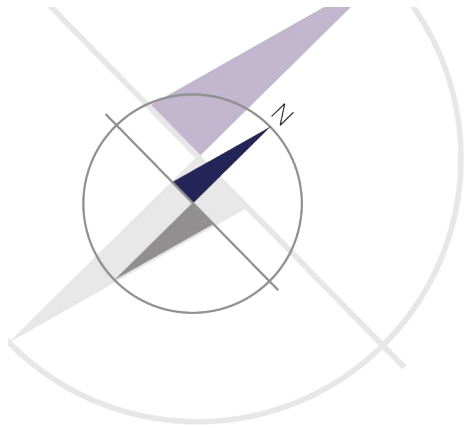

BUDYNEK MIESZKALNY
WIELORODZINNY Z USŁUGAMI
ul. Okrzei 8,
Warszawa, Praga Północ

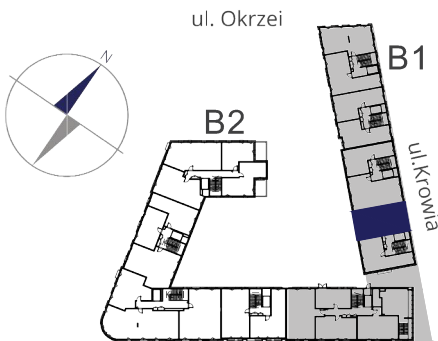


MIESZKANIE NR 39

KLATKA	4
PIĘTRO	1
LICZBA POKOI	3

1. HOL	11,51 m ²
2. POKÓJ DZIENNY	22,21 m ²
3. KUCHNIA	10,28 m ²
4. WC	2,00 m ²
5. SYPIALNIA	11,27 m ²
6. SYPIALNIA	13,08 m ²
7. ŁAZIENKA	4,98 m ²

POWIERZCHNIA MIESZKANIA: 75,33 m²

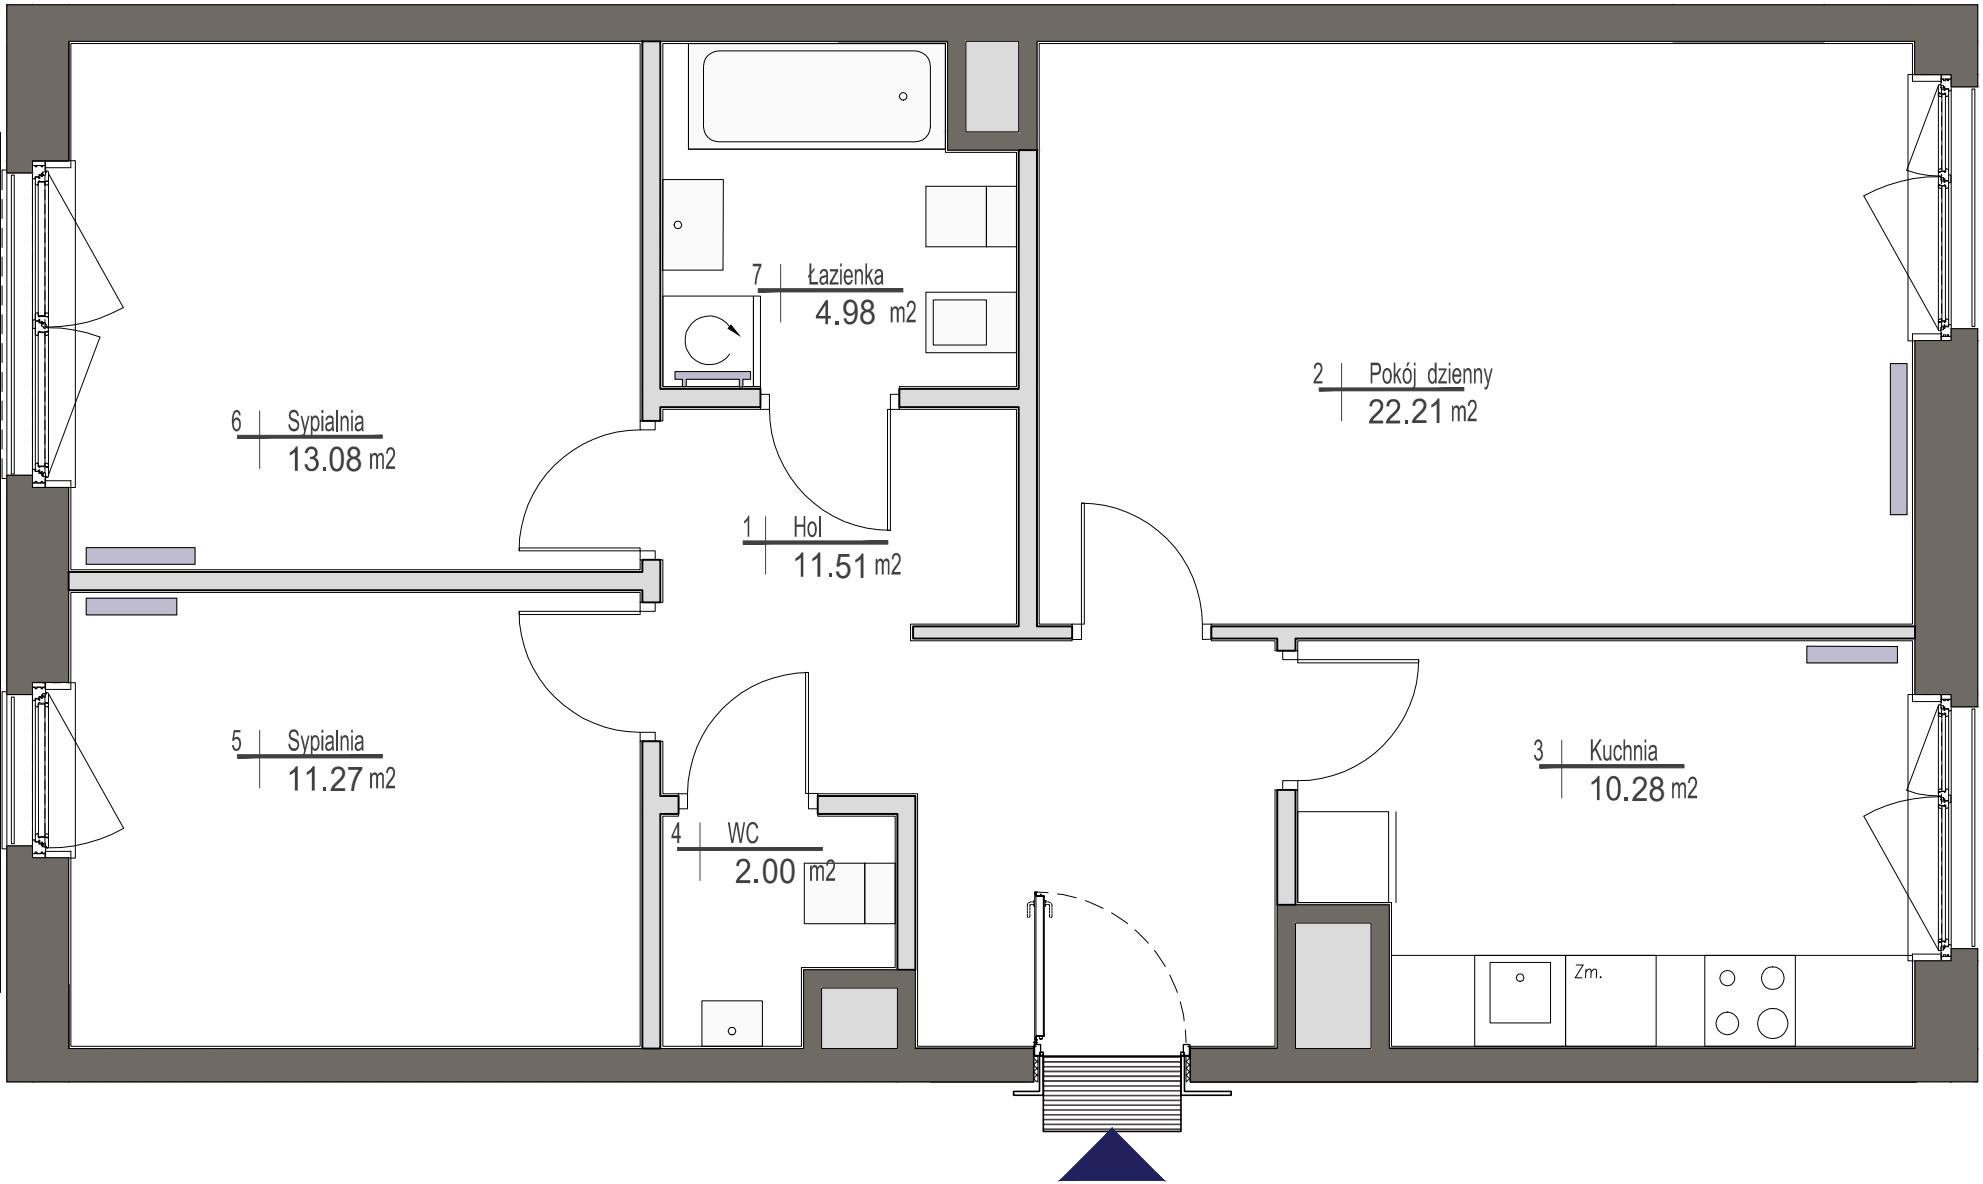

UWAGI
Wszystkie powierzchnie podano na podstawie projektu wykonawczego w oparciu o par. 11 ust. 2 lit. b) Rozporządzenia Ministra Transportu Budownictwa i Gospodarki Morskiej z dnia 25 kwietnia 2012 r. w sprawie szczegółowego zakresu i formy projektu budowlanego. Rozmieszczenie wyposażenia nie stanowi zobowiązania umownego i służy do przykładowej prezentacji graficznej.

ściany działowe
ściany konstrukcyjne i kominy