


OSIEDLE GOSLOVE

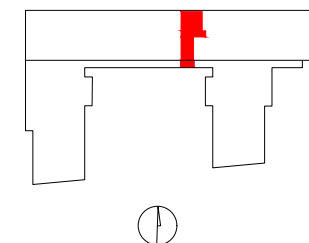

D090

mieszkanie	3 pokoje
	z aneksem
budynek	A
nr klatki	D
piętro	5
kondygnacja	6
balkon	7.15 m²


oznaczenie pomieszczeń		
01	hol	8.76 m ²
02	łazienka	4.15 m ²
03	pokój+aneks kuch.	19.10 m ²
04	łazienka	4.01 m ²
05	pokój	10.45 m ²
06	pokój	9.71 m ²

suma pow.uż. **56.18 m²**

powierzchnia pod ściankami nadającymi się do demontażu 2.25 m²

pow. lokalu **58.43 m²**

Powierzchnie liczone wg PN-ISO 9836:2015. Karta katalogowa jest załącznikiem do umowy.
UWAGA: Wymiary oraz instalacje wyrysowano na podstawie projektu budowlanego.
Mogą nastąpić nieznaczne zmiany zgodnie z postanowieniami umowy deweloperskiej.

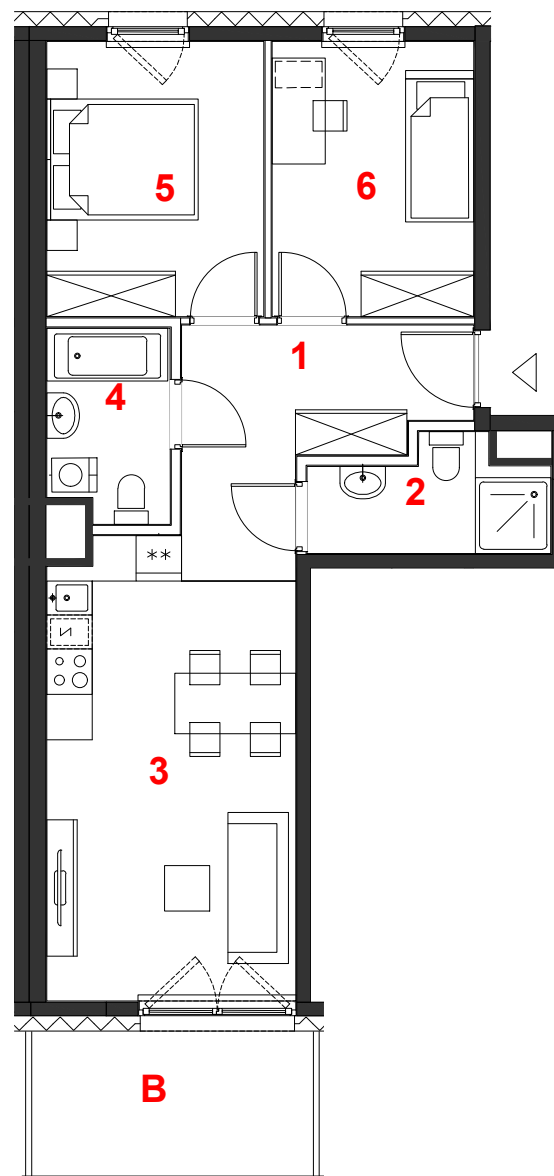

skala 1:100

miejscowe obniżenie sufitu
 ściany działowe
 konstrukcja i szachty instalacyjne

PROFBUD

biuro@profbud.info
tel. 605 606 606

ARCHITEKCI DAWIDCZYK & PARTNERZY
Okrzei 18/40 03-710 Warszawa
www.isdnp.pl poczta@isdnp.pl
tel.48227861389