


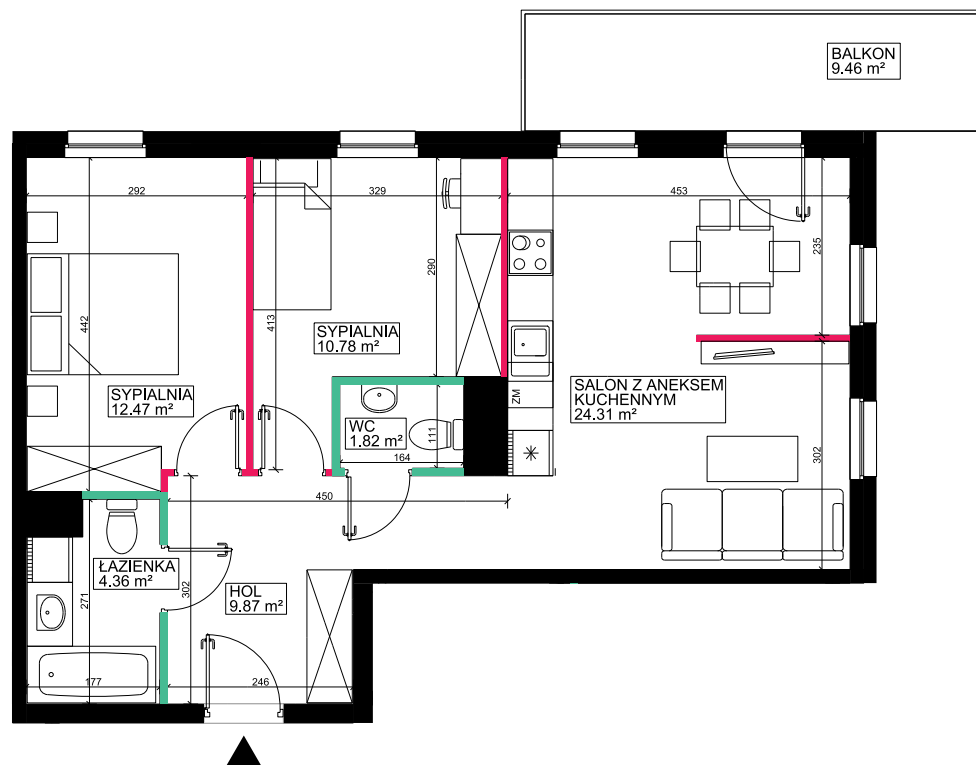

**PROFIT**  
DEVELOPMENT

## LEGENDA:


- ścianki działowe - możliwość likwidacji w ramach zmian lokatorskich
- ścianki działowe - możliwość przesunięcia w ramach zmian lokatorskich
- ściany konstrukcyjne i obudowy pionów niepodlegające zmianom lokatorskim

0m 1m 2m 3m 4m  
SKALA 1:100

## MIESZKANIE NR A1/7

PIĘTRO 1  
LICZBA POKOI 3

SCHEMAT INWESTYCJI

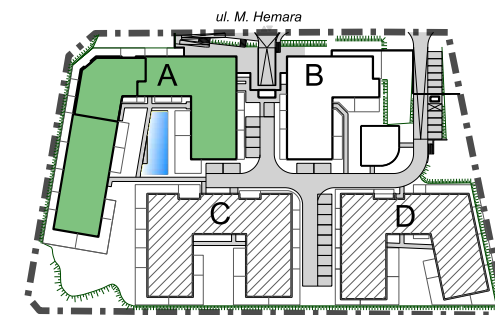

POŁOŻENIE LOKALU W BUDYNKU



|                                     |                 |
|-------------------------------------|-----------------|
| HOL                                 | 9.87 m2         |
| ŁAZIENKA                            | 4.36 m2         |
| WC                                  | 1.82 m2         |
| SYPIALNIA                           | 12.47 m2        |
| SYPIALNIA                           | 10.78 m2        |
| SALON Z ANEKSEM KUCHENNYM           | 24.31 m2        |
| <b>POWIERZCHNIA UŻYTKOWA LOKALU</b> | <b>63.61 m2</b> |
| BALKON                              | 9.46 m2         |

KARTA KATALOGOWA LOKALU/ opracowana na podstawie projektu budowlanego

- wymiary dotyczą stanu surowego mieszkania - podane bez tynków
- powierzchnia liczona wg normy PN-ISO 9863:1997, zgodnie z normą pow. użytkowa lokalu jest obliczana w m2 z dokładnością do dwóch miejsc po przecinku, dla wymiarów lokalu w stanie wykończonym na poziomie podłogi.
- Do powierzchni użytkowej lokalu wlicza się pow. elementów nadających się do demontażu (rury, kanały, ścianki działowe).
- ze względu na trwające prace projektowe powierzchnie mogą ulec zmianie
- wyjście na taras/loggię - możliwa różnica poziomów, schodki w ramach indywidualnej aranżacji lokatorskiej
- niniejszy projekt nie stanowi oferty w rozumieniu przepisów kodeksu cywilnego